


ATTHOLMEN - TOMT 2

ARKITEKTSKISS - NYGÅRD

TEAM
LYCKEBACKA

VårgårdaHus®

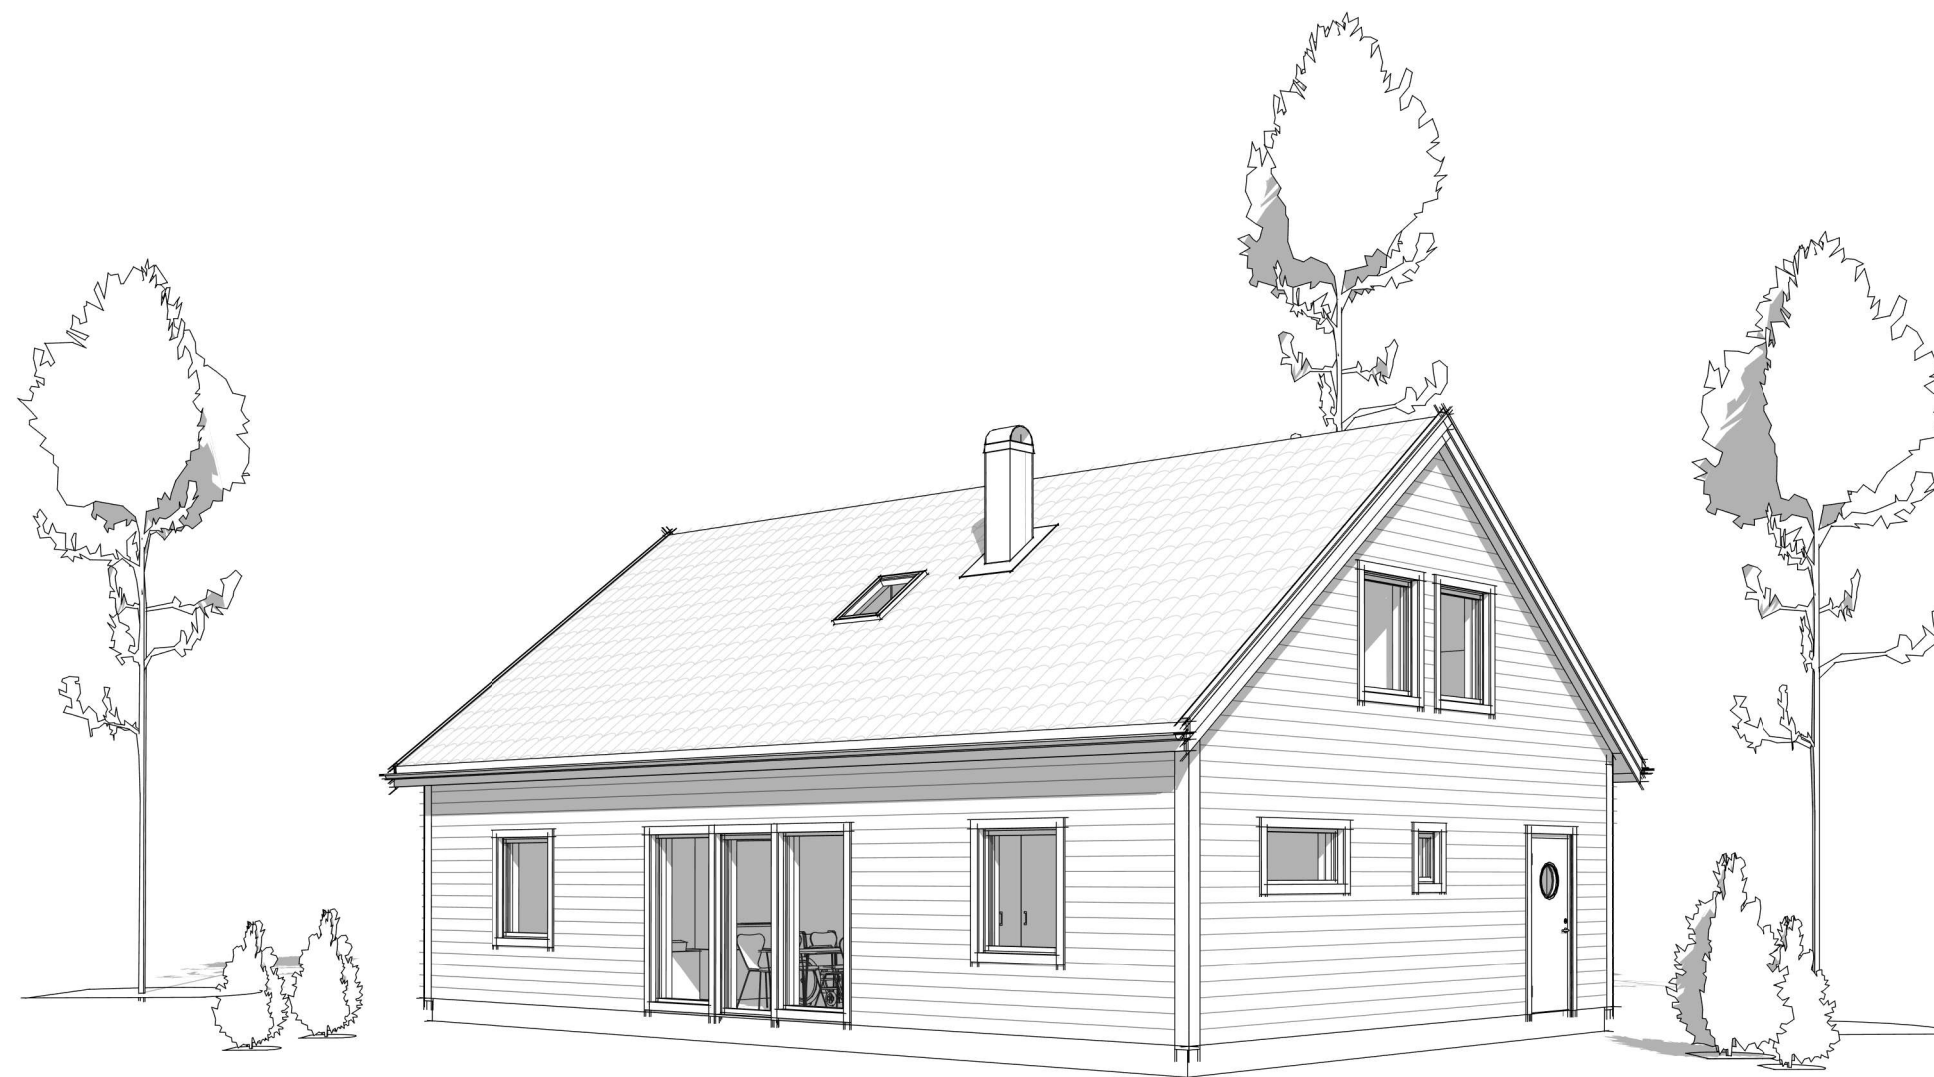

FÖRSLAG




Detta skissförslag kan innehålla tillval. Team Lyckebacka och Vårgårdahus förbehåller sig rätten att ändra i skissunderlaget gällande konstruktion. Ytor och installationer kan ändras/ flyttas.

ATTHOLMEN 1:5 - TOMT 2

FÖRSLAG | 2020.05.20 | Anna Ådén Arkitekt MSA


ATTHOLMEN - TOMT 2

ARKITEKTSKISS - NYGÅRD

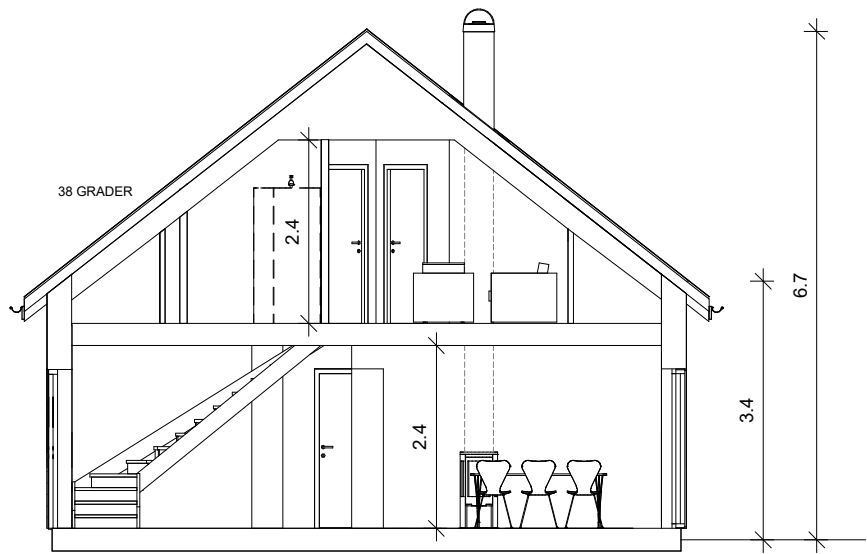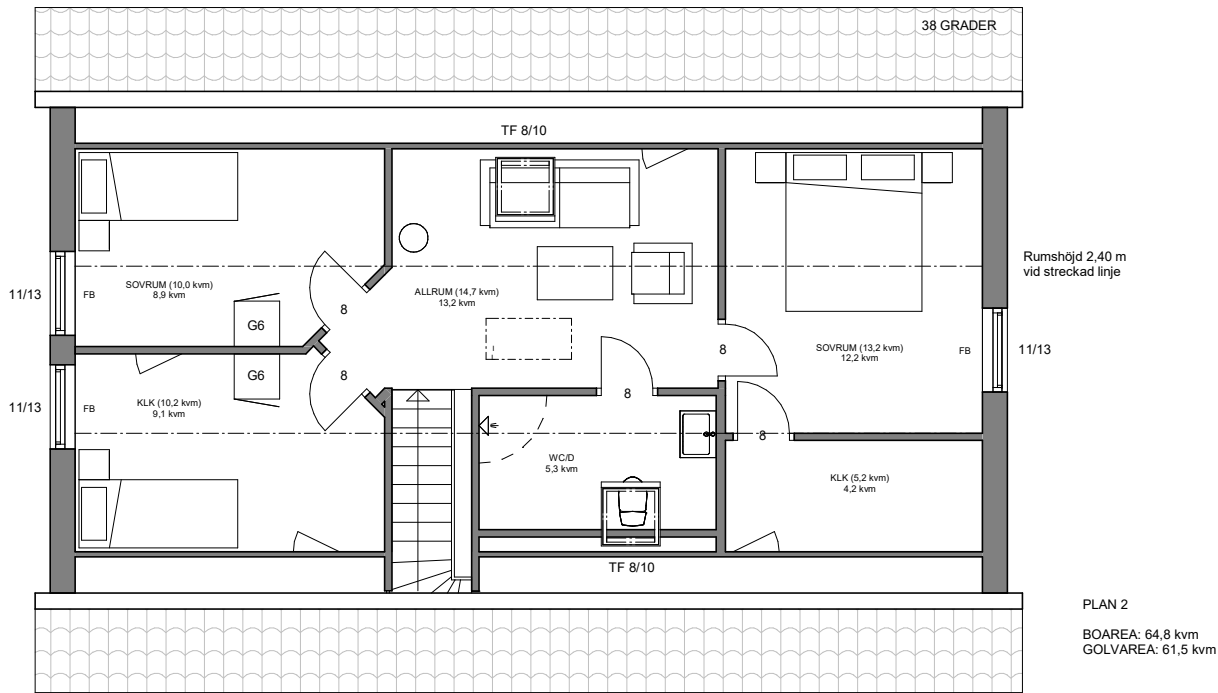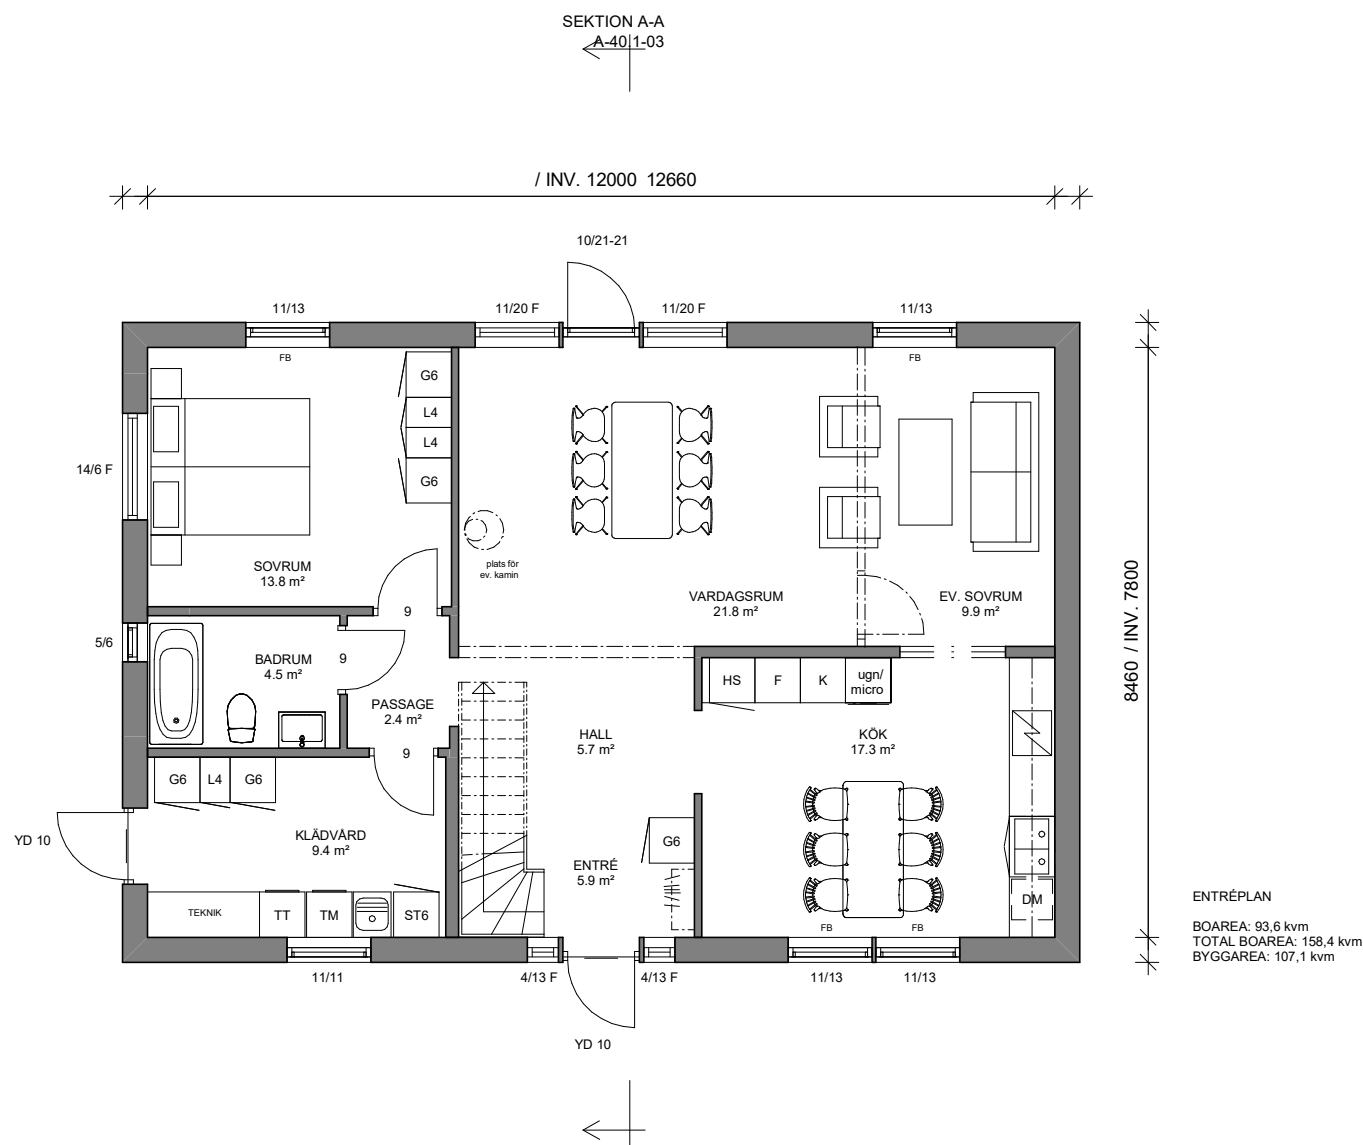

PLAN OCH SEKTION

Detta skissförslag kan innehålla tillval. Team Lyckebacka och Vårgårdahus förbehåller sig rätten att ändra i skissunderlaget gällande konstruktion. Ytor och installationer kan ändras/ flyttas.

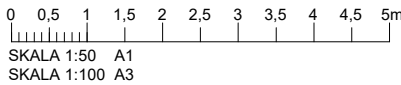

ATTHOLMEN 1:5 - TOMT 2


FÖRSLAG | 2020.05.20 | Anna Ådén Arkitekt MSA

ATTHOLMEN - TOMT 2


ARKITEKTSKISS - NYGÅRD

TEAM
LYCKEBACKA


VårgårdaHus®

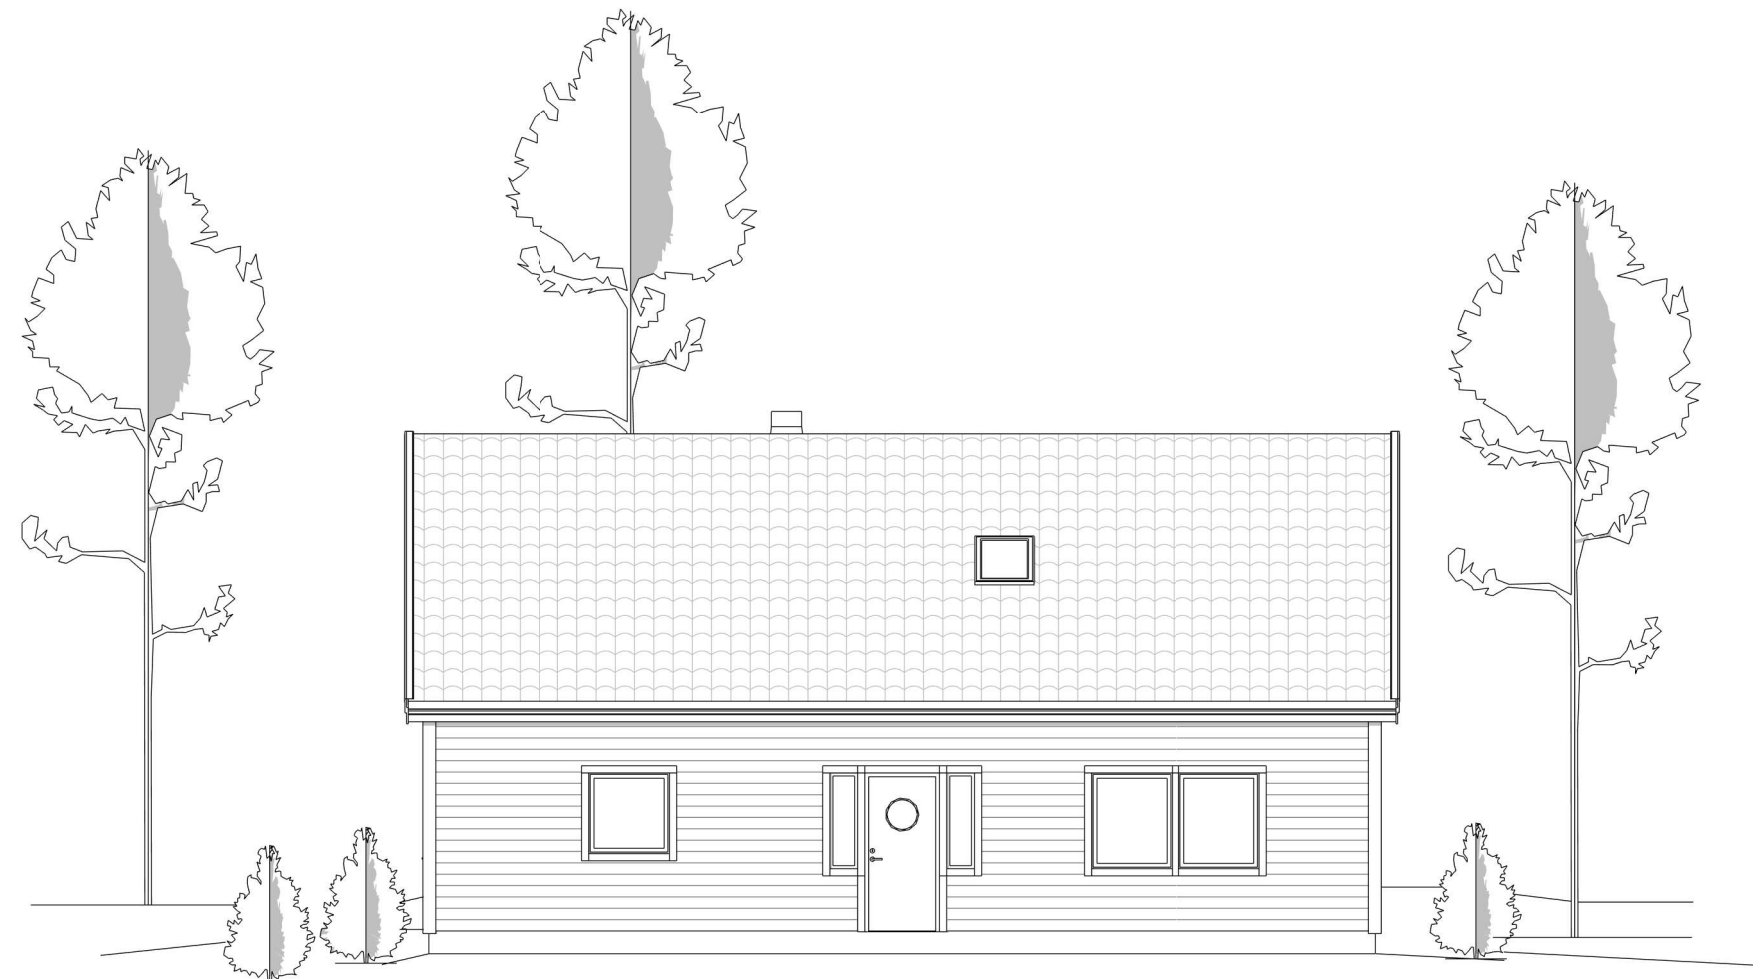

FASAD MOT VÄSTER

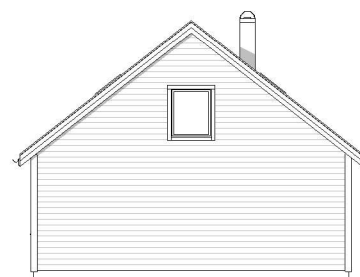

FASAD MOT SÖDER

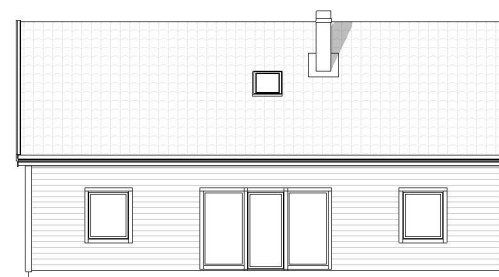

FASAD MOT ÖSTER



FASAD MOT NORR

FASADER

Detta skissförslag kan innehålla tillval. Team Lyckebacka och Vårgårdahus förbehåller sig rätten att ändra i skissunderlaget gällande konstruktion. Ytor och installationer kan ändras/ flyttas.





ATTHOLMEN 1:5 - TOMT 2

FÖRSLAG | 2020.05.20 | Anna Ådén Arkitekt MSA

ATTHOLMEN - TOMT 2

ARKITEKTSKISS - NYGÅRD

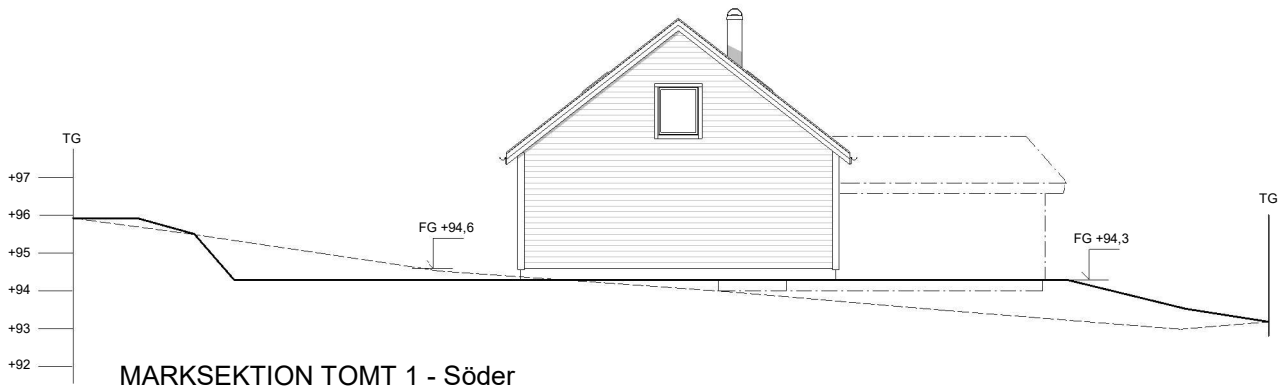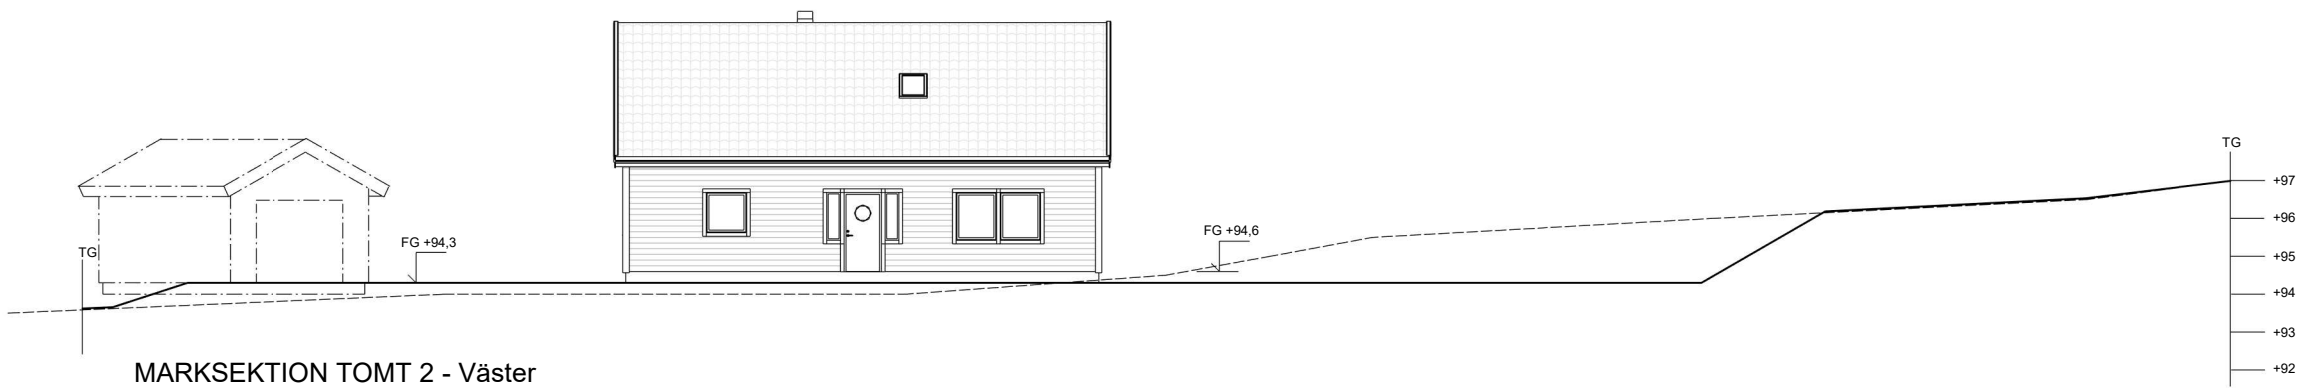

FASADER MED MARKLINJER

Detta skissförslag kan innehålla tillval. Team Lyckebacka och Vårgårdahus förbehåller sig rätten att ändra i skissunderlaget gällande konstruktion. Ytor och installationer kan ändras/ flyttas.



ATTHOLMEN 1:5 - TOMT 2

FÖRSLAG | 2020.05.20 | Anna Ådén Arkitekt MSA

