


BJÖRKEKÄRR 4:5

TOMT 2 - FAGRABO

TEAM
LYCKEBACKA

VårgårdaHus

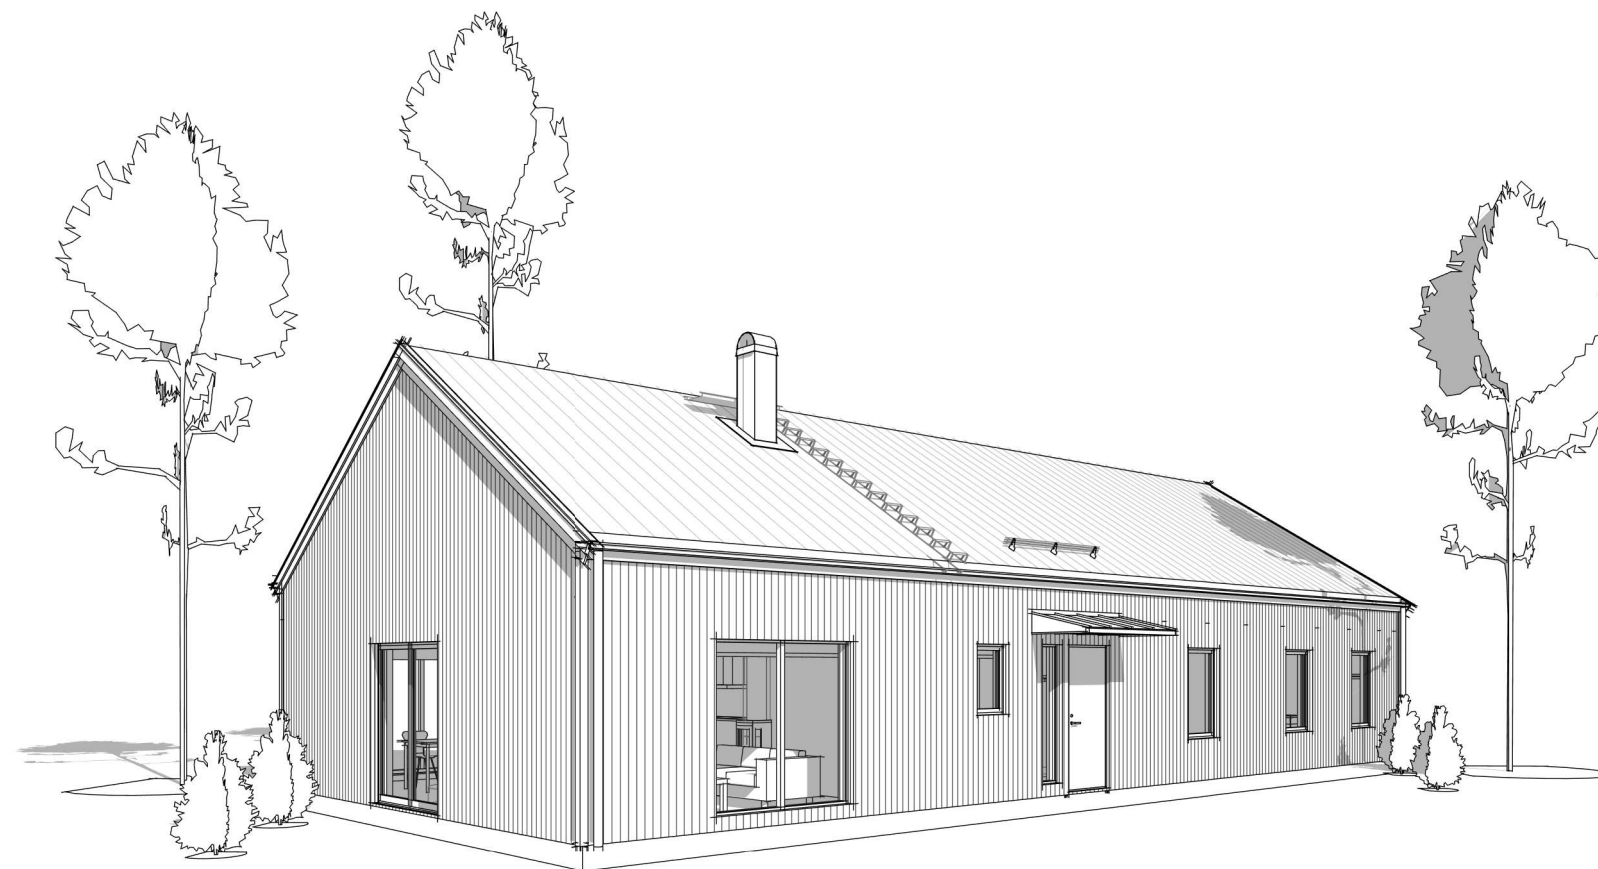

FÖRSLAG - TOMT 2

Detta skissförslag kan innehålla tillval. Team Lyckebacka och Vårgårdahus förbehåller sig rätten att ändra i skissunderlaget gällande konstruktion. Ytor och installationer kan ändras/ flyttas.


0 0,5 1 1,5 2 2,5 3 3,5 4 4,5 5m
SKALA 1:50 A1
SKALA 1:100 A3

BJÖRKEKÄRR 4:5

FÖRSLAG | 2020.11.12 | Anna Aden Arkitekt MSA

BJÖRKEKÄRR 4:5

TOMT 2 - FAGRABO

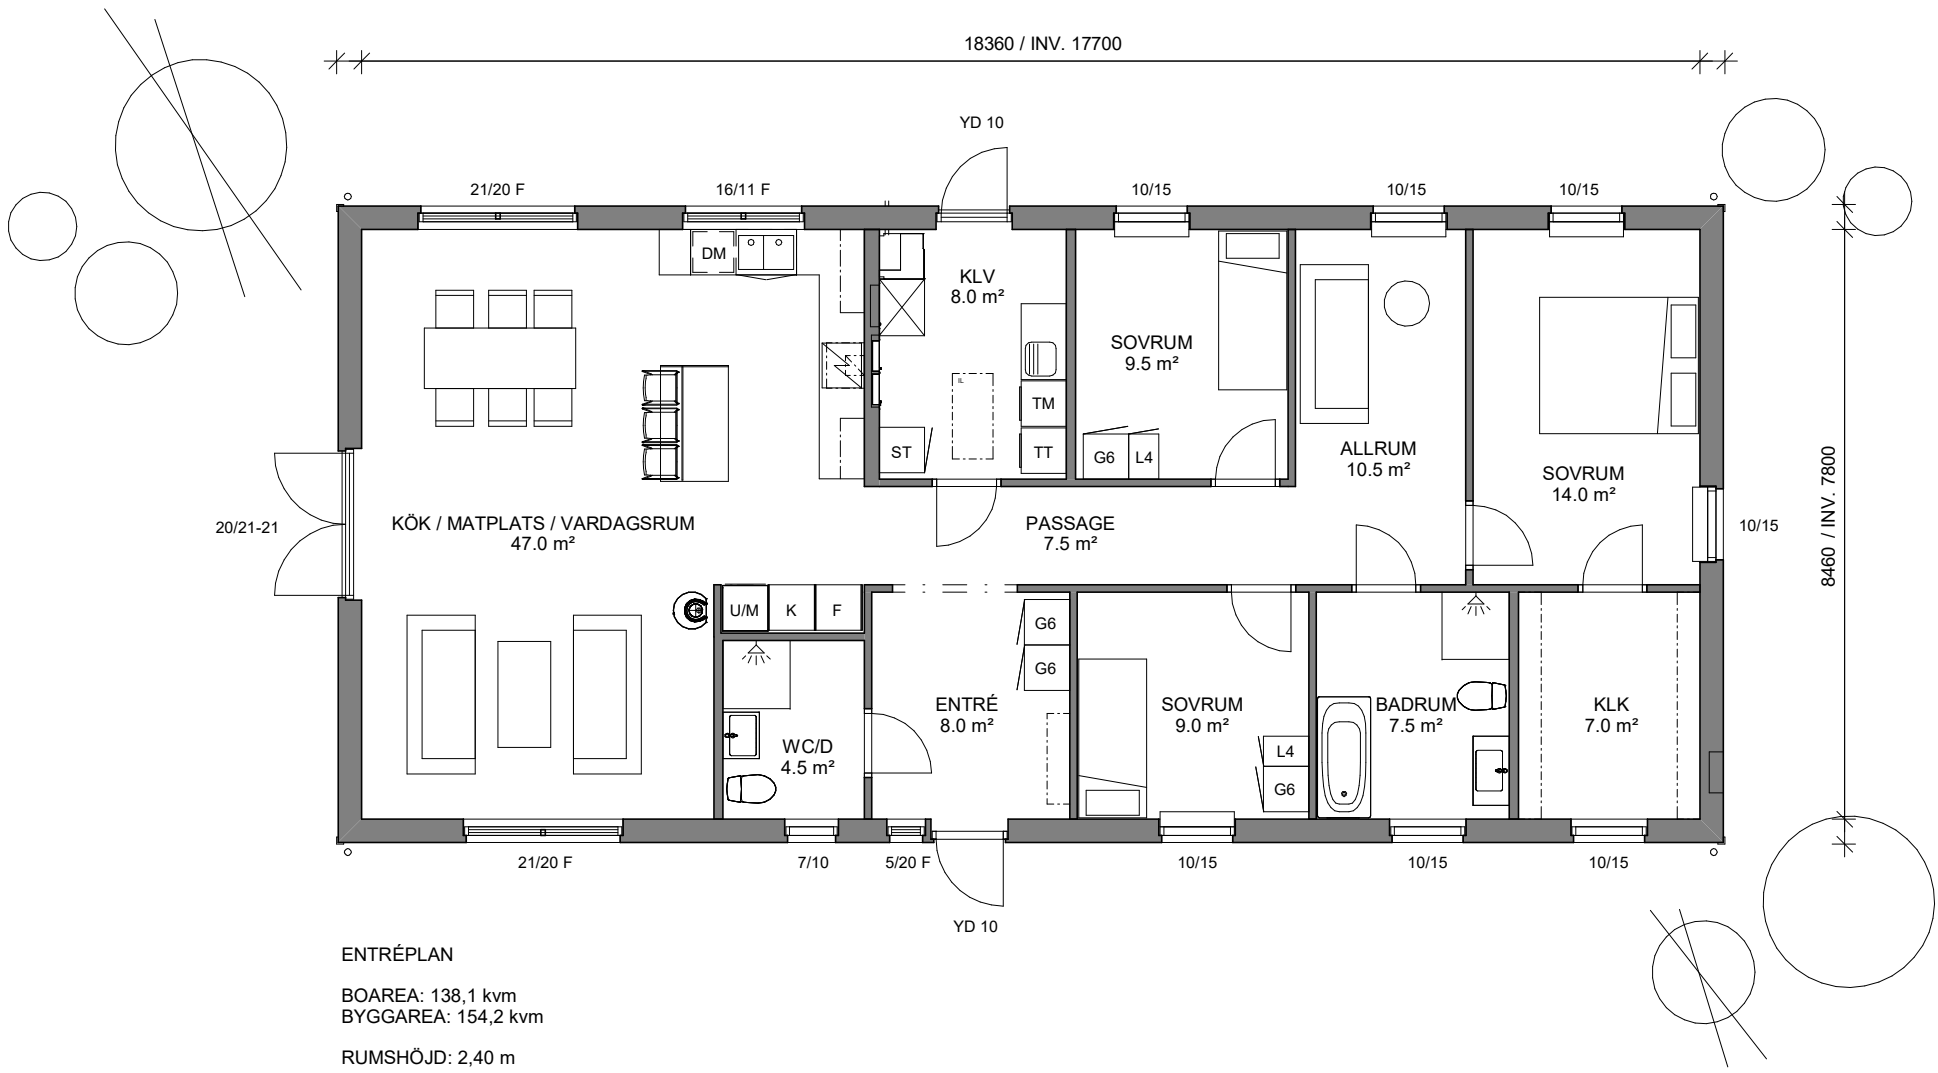

PLANER - TOMT 2

Detta skissförslag kan innehålla tillval. Team Lyckebacka och Vårgårdahus förbehåller sig rätten att ändra i skissunderlaget gällande konstruktion. Ytor och installationer kan ändras/ flyttas.




BJÖRKEKÄRR 4:5

FÖRSLAG | 2020.11.12 | Anna Aden Arkitekt MSA


BJÖRKEKÄRR 4:5

TOMT 2 - FAGRABO

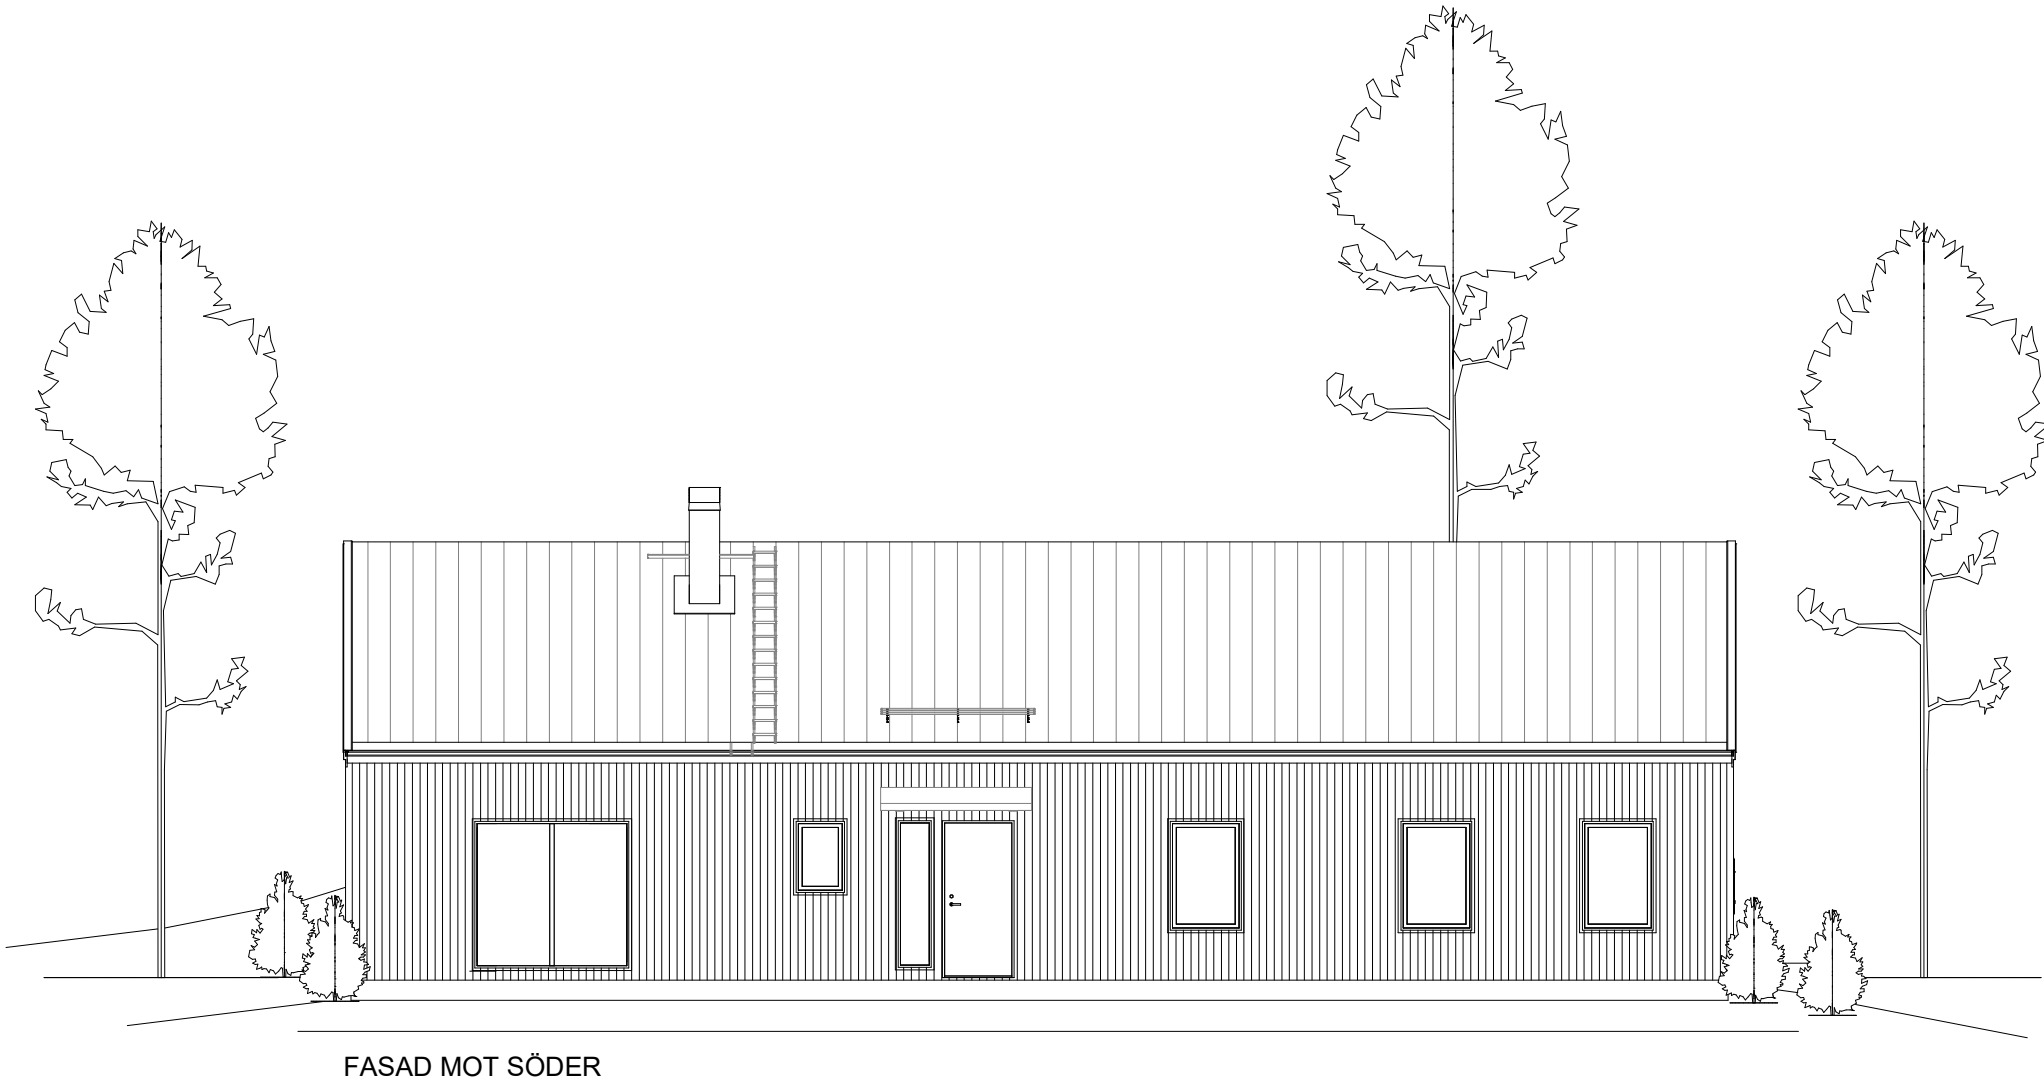

FASAD - TOMT 2

Detta skissförslag kan innehålla tillval. Team Lyckebacka och Vårgårdahus förbehåller sig rätten att ändra i skissunderlaget gällande konstruktion. Ytor och installationer kan ändras/ flyttas.

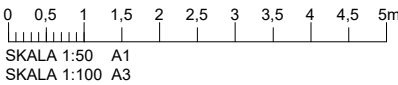


BJÖRKEKÄRR 4:5


FÖRSLAG | 2020.11.12 | Anna Aden Arkitekt MSA

BJÖRKEKÄRR 4:5


TOMT 2 - FAGRABO

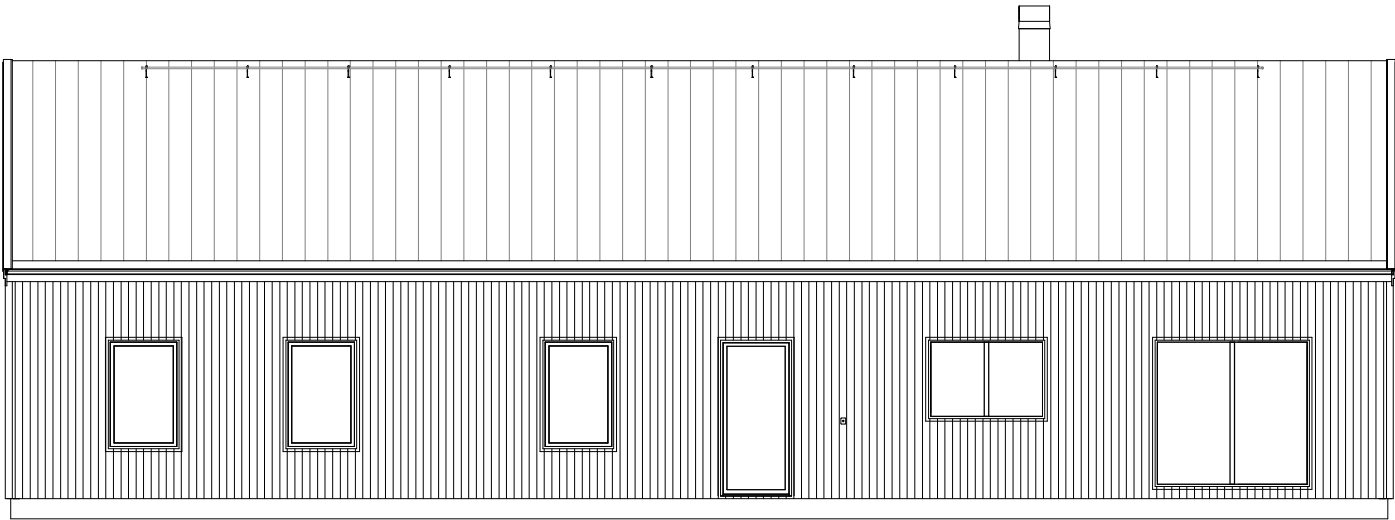

FASAD MOT NORR

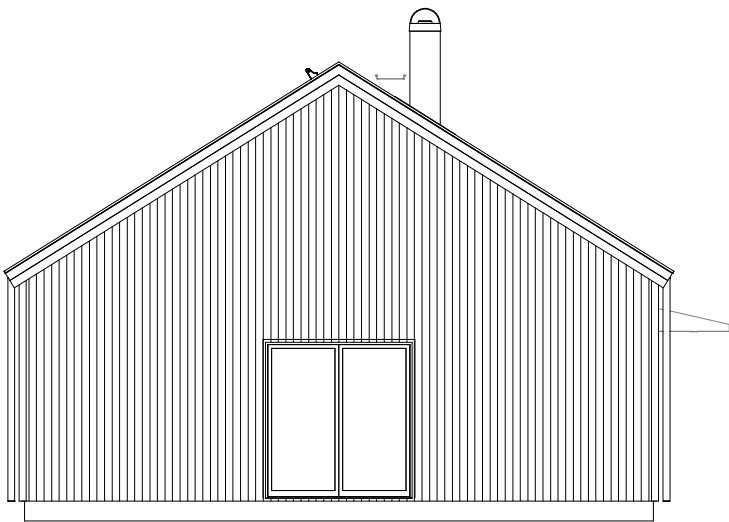


FASAD MOT VÄSTER

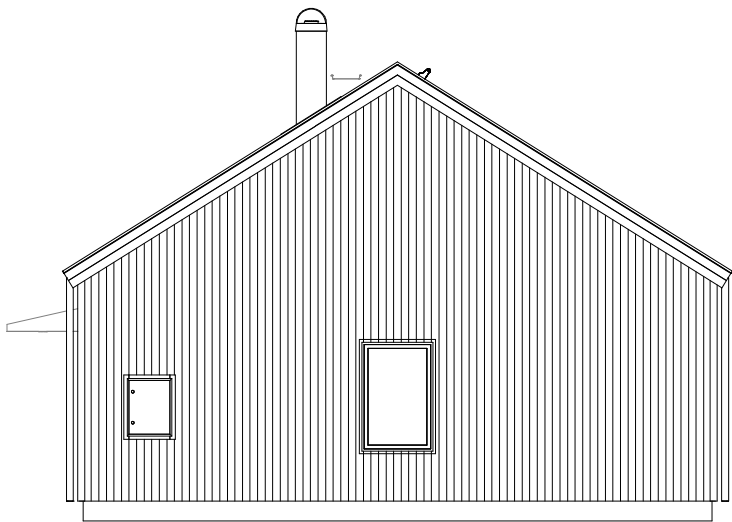

FASAD MOT ÖSTER

FASADER - TOMT 2

Detta skissförslag kan innehålla tillval. Team Lyckebacka och Vårgårdahus förbehåller sig rätten att ändra i skissunderlaget gällande konstruktion. Ytor och installationer kan ändras/ flyttas.

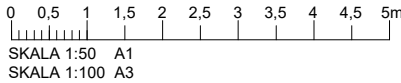


BJÖRKEKÄRR 4:5

FÖRSLAG | 2020.11.12 | Anna Aden Arkitekt MSA


BJÖRKEKÄRR 4:5

Skala 1:400 (A3)

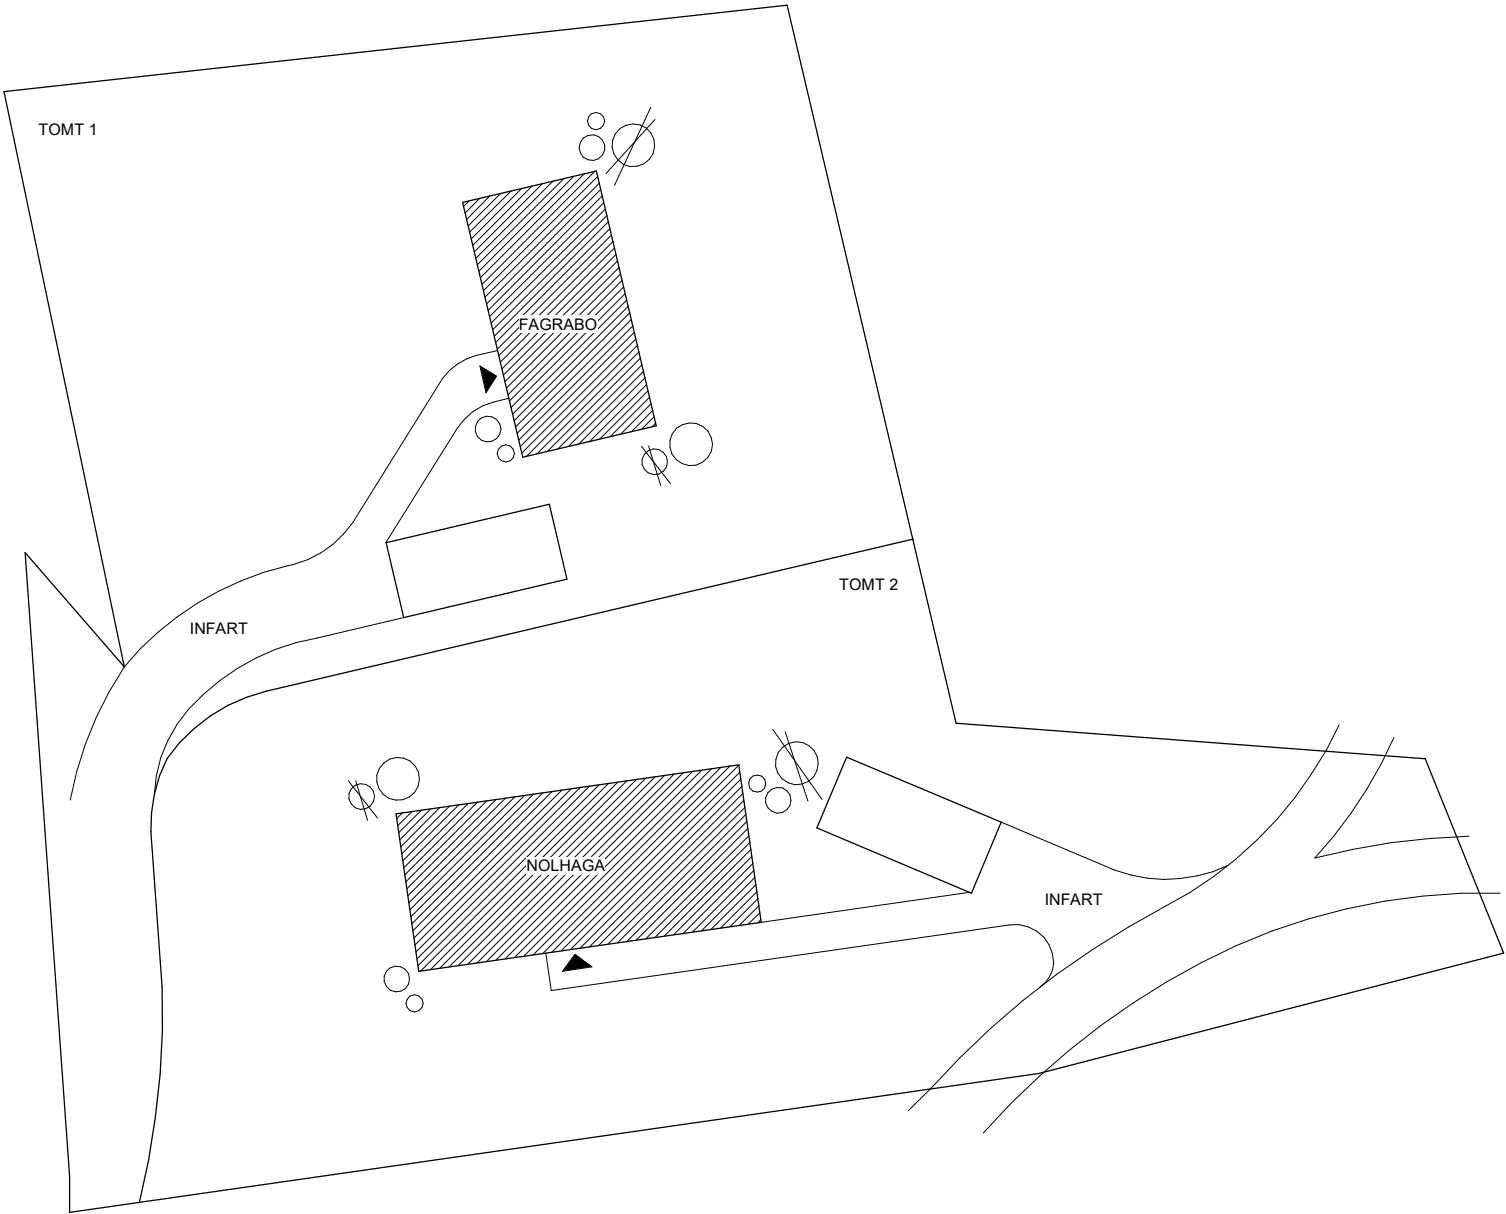

SITUATIONSPLAN

Detta skissförslag kan innehålla tillval. Team Lyckebacka och Vårgårdahus förbehåller sig rätten att ändra i skissunderlaget gällande konstruktion. Ytor och installationer kan ändras/ flyttas.

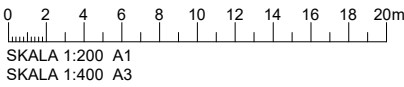

BJÖRKEKÄRR 4:5

FÖRSLAG | 2020.11.12 | Anna Aden Arkitekt MSA