

LINGONRISET 11

ARKITEKTSKISS - EKBACKEN

TEAM
LYCKEBACKA

VårgårdaHus®



FÖRSLAG


Detta skissförslag kan innehålla tillval. Team Lyckebacka och Vårgårdahus förbehåller sig rätten att ändra i skissunderlaget gällande konstruktion. Ytor och installationer kan ändras/ flyttas.

LINGONRISET 11


FÖRSLAG | 2020.11.10 | Anna Ådén Arkitekt MSA

LINGONRISET 11

ARKITEKTSKISS - EKBACKEN

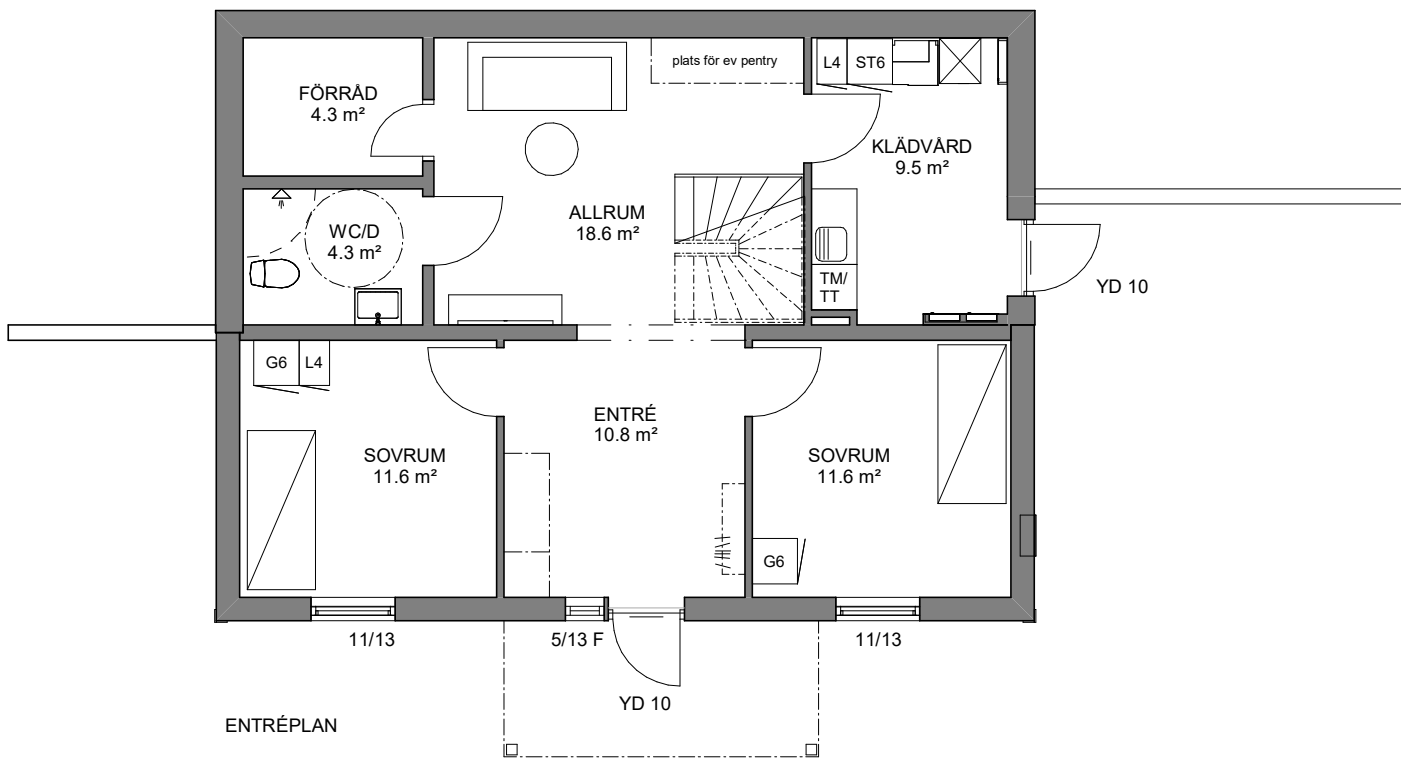


ENTRÉPLAN
BOAREA: 72,8 kvm
TOTAL BOAREA: 149,4 kvm
OPA balkong: 7,6 kvm
BYGGAREA inkl balkong: 95,5 kvm

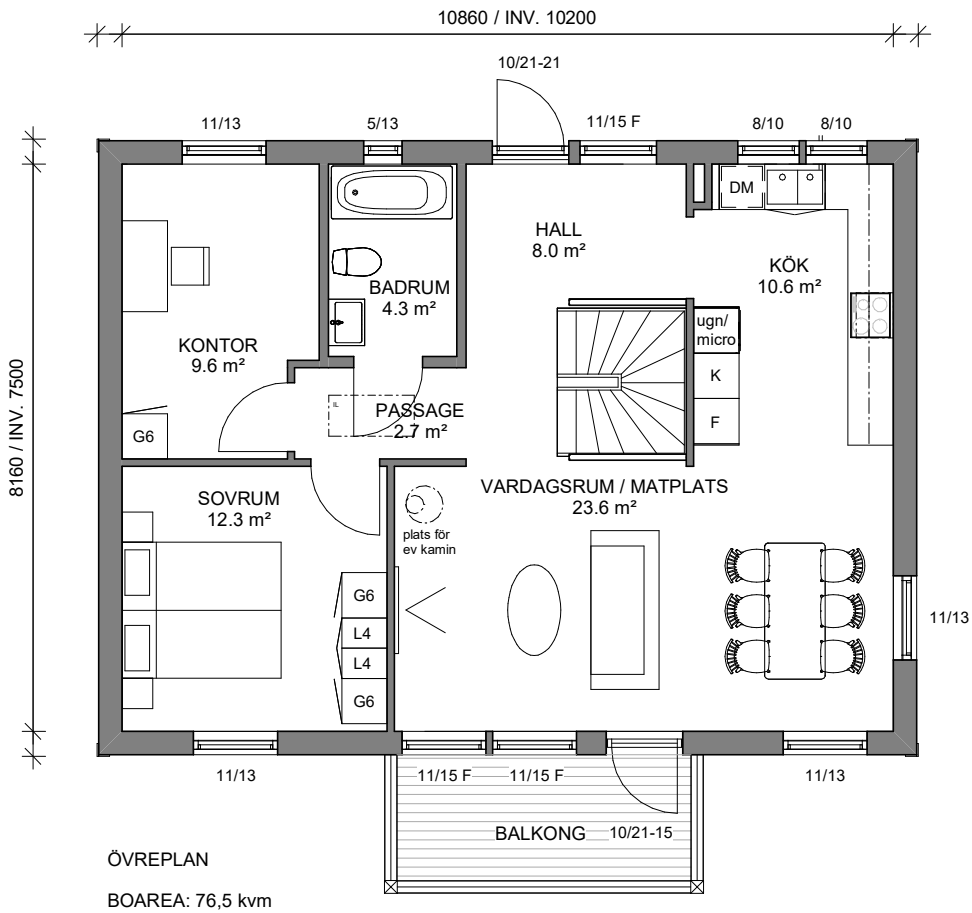

ÖVREPLAN
BOAREA: 76,5 kvm

PLANER

Detta skissförslag kan innehålla tillval. Team Lyckebacka och Vårgårdahus förbehåller sig rätten att ändra i skissunderlaget gällande konstruktion. Ytor och installationer kan ändras/ flyttas.

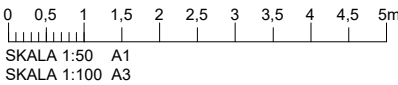

LINGONRISET 11



FÖRSLAG | 2020.11.10 | Anna Ådén Arkitekt MSA

LINGONRISET 11

ARKITEKTSKISS - EKBACKEN

TEAM
LYCKEBACKA

VårgårdaHus

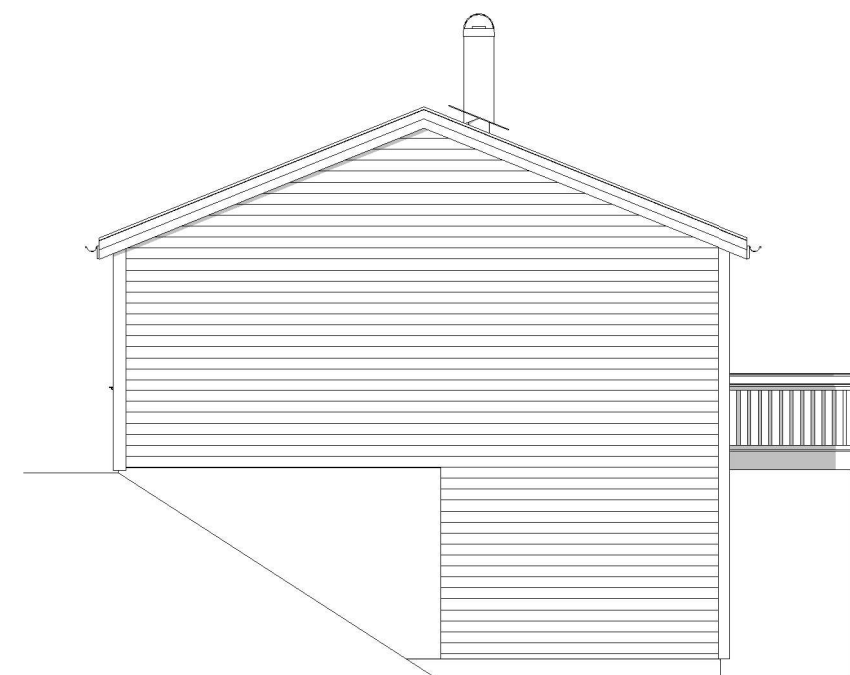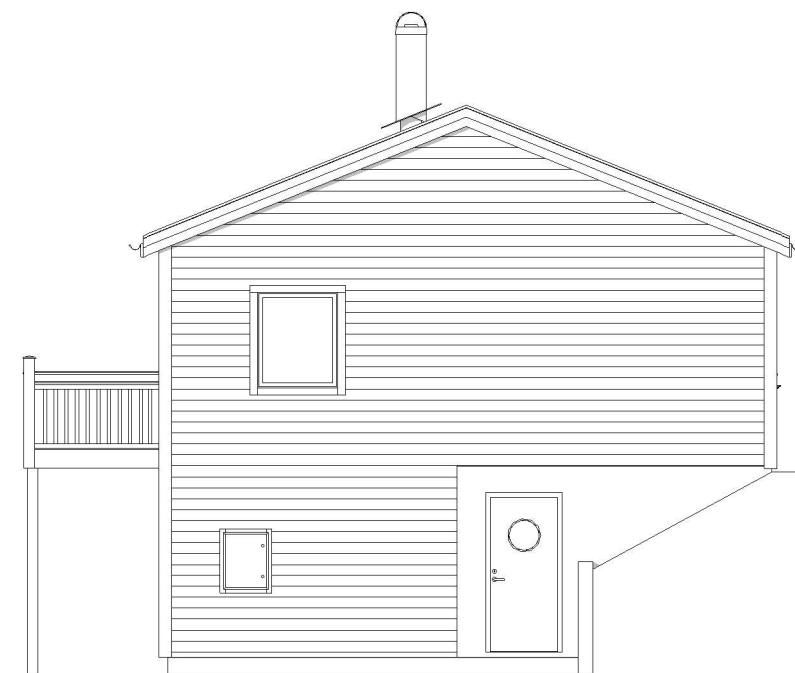

FASADER

Detta skissförslag kan innehålla tillval. Team Lyckebacka och Vårgårdahus förbehåller sig rätten att ändra i skissunderlaget gällande konstruktion. Ytor och installationer kan ändras/ flyttas.

0 0,5 1 1,5 2 2,5 3 3,5 4 4,5 5m
SKALA 1:50 A1
SKALA 1:100 A3

LINGONRISET 11

FÖRSLAG | 2020.11.10 | Anna Ådén Arkitekt MSA



ALINGSÅS

KOMMUN

NYBYGGNADSKARTA

Teckenförklaring :

	Bostad		Byggnad husliv
	Uthus		Byggnad takkontur
	Offentlig byggnad		Barrskog
	Skärmtak		Barrträd
	Mark får ej bebyggas		Lövskog
	Mark får endast bebyggas med komplementbyggnader.		Lövträd
			+ 65,78 Markhöjd
			Formminne
			Elstolpe, Belysning

	Kvarter/Traktgräns		Formminne
	Fastighetsgräns		
	Användningsgräns		
	Egenskapsgräns		
	Väggkant		
	Höjdkurva		
	Stenmur		
	Stödmur		
	Häck		
	Staket		

VA anslutning

	Renvattenledning		Fjärrvärmeledning
	Spillvattenledning		Gasledning
	Dagvattenledning		

Gatubyggnadskostnad:


Anläggningsavgift: Enligt gällande taxa.

Övriga upplysningar: Redovisade VA-ledningar ingår i en gemensamhetsanläggning.
Servisavsättning enligt mätning.
Förbindelsepunkt till kommunalt VA utanför NBK.

Nyttillkommen åtgärd



Färdigt golv +

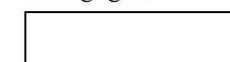

Kartan upprättad av:

Erik Ivarsson Sandberg

Erik Ivarsson Sandberg
GIS-ingenjör

Koordinatsystem: SWEREF 99 1200

Höjdsystem: RH2000

Fastigheten:

LINGONRISET 11

i Alingsås kommun

Underlag till situationsplan	Detaljplan: DP 189
Konsult:	
☐ Planavgift debiteras.	Areal : 1430 m ²
☐ Fastighetsbildning erfordras	Datum: 2019-08-27

SERVISAVSÄTTNING VA
V 32 PE +74,7
S 110 PP

LINGONRISET 9

TUVEBO 1:21

LINGONRISET 10

LINGONRISET 12

LINGONRISET 7

ORMEKULLEN 8

LINGONRISET 11

LINGONRISET 6

LINGONRISET 3

LINGONRISET 13

LINGONRISET 4

LINGONRISET 5

LINGONRISET 8

SITUATIONSPLAN

Skala 1:500

0 10 20 30 40 50 Meter