


STENARED 5:27

ARKITEKTSKISS

TEAM
LYCKEBACKA

VårgårdaHus®

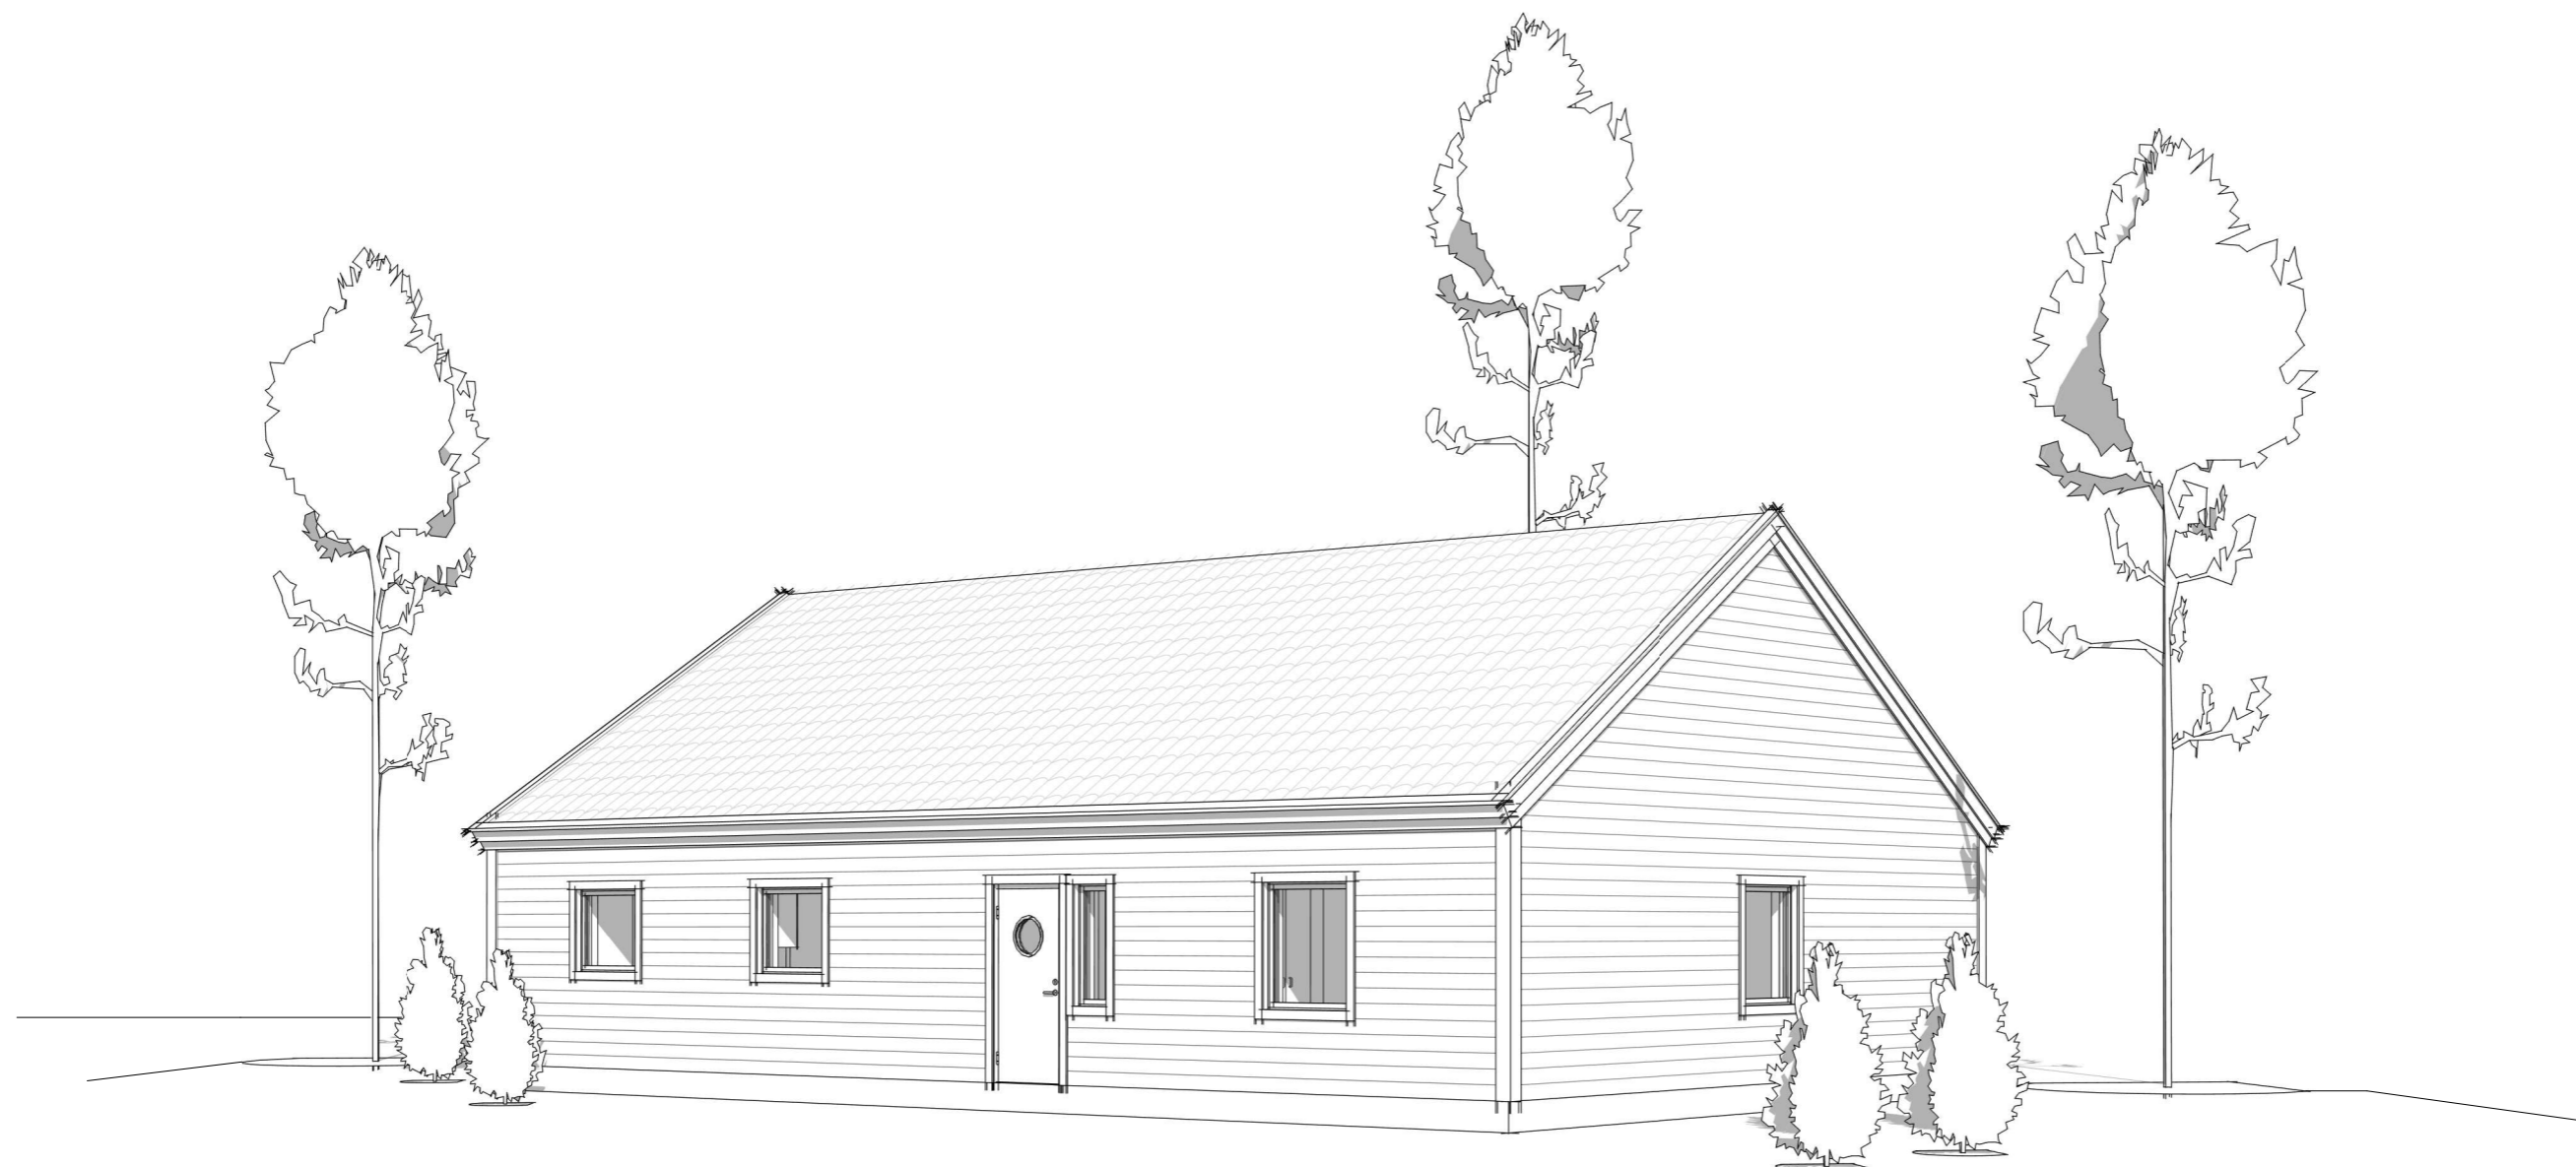

FÖRSLAG

Detta skissförslag kan innehålla tillval. Team Lyckebacka och Vårgårdahus förbehåller sig rätten att ändra i skissunderlaget gällande konstruktion. Ytor och installationer kan ändras/ flyttas.

STENARED 5:27


FÖRSLAG | 2020.11.25 | Anna Ådén Arkitekt MSA

STENARED 5:27

ARKITEKTSKISS


TEAM
LYCKEBACKA

VårgårdaHus

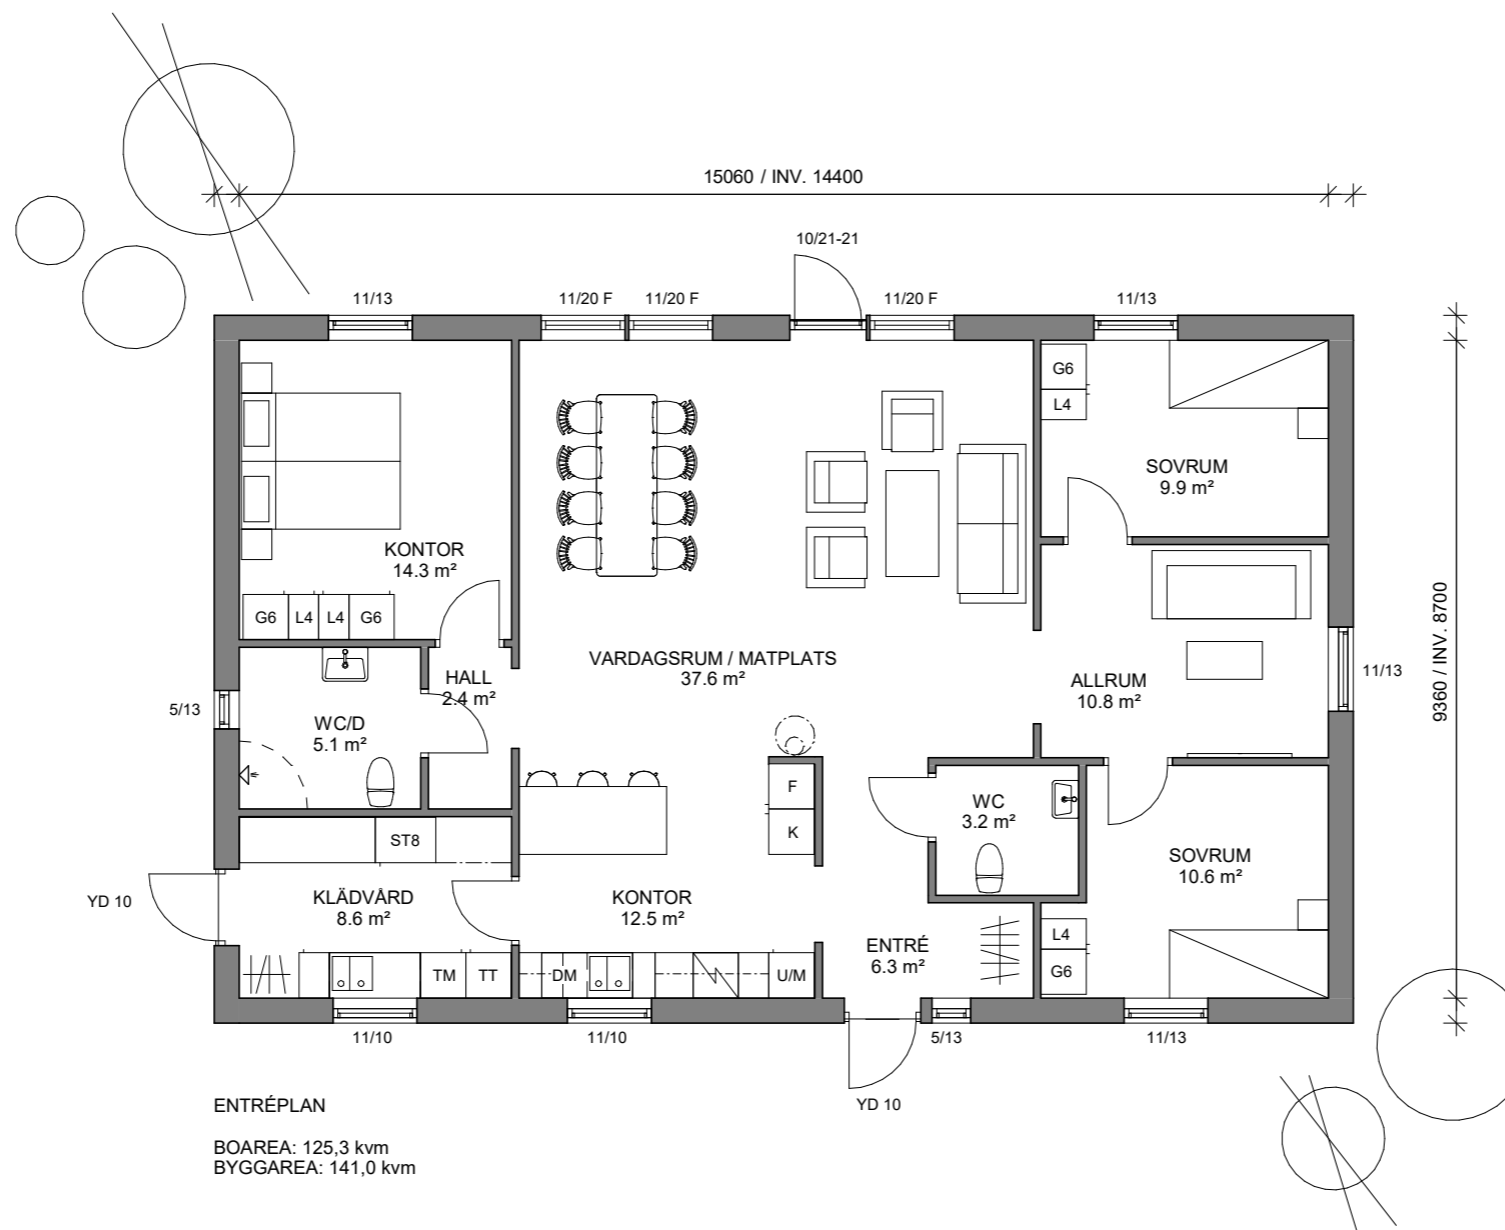

PLAN

Detta skissförslag kan innehålla tillval. Team Lyckebacka och VårgårdaHus förbehåller sig rätten att ändra i skissunderlaget gällande konstruktion. Ytor och installationer kan ändras/ flyttas.

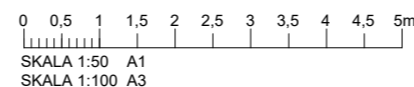

STENARED 5:27



FÖRSLAG | 2020.11.25 | Anna Ådén Arkitekt MSA

STENARED 5:27

ARKITEKTSKISS


TEAM
LYCKEBACKA

VårgårdaHus®

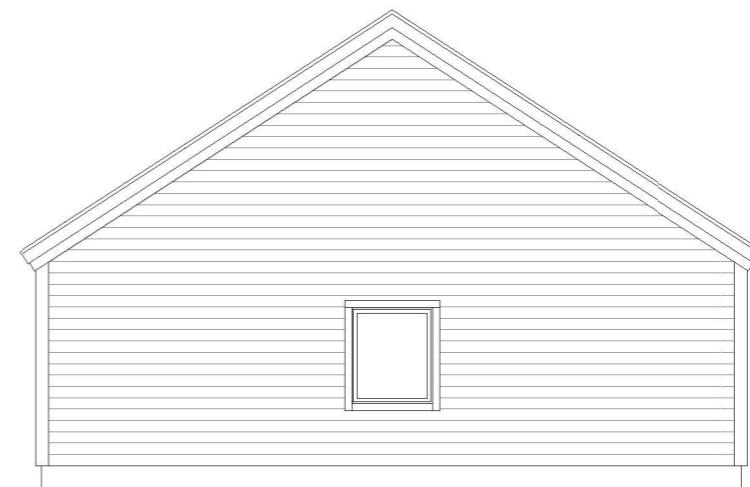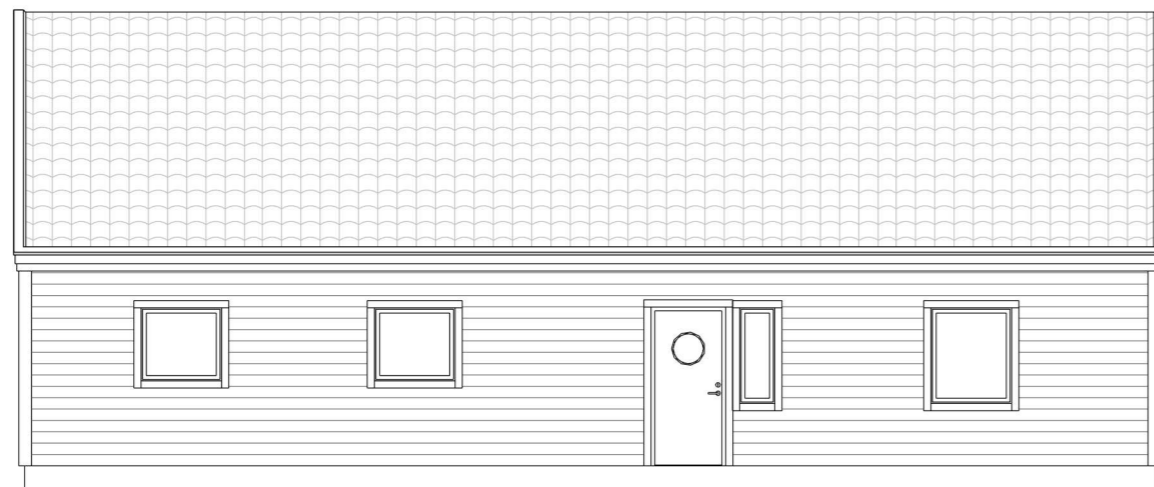

FASADER

Detta skissförslag kan innehålla tillval. Team Lyckebacka och VårgårdaHus förbehåller sig rätten att ändra i skissunderlaget gällande konstruktion. Ytor och installationer kan ändras/ flyttas.

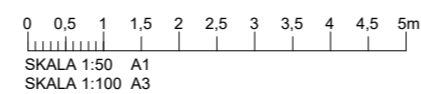

STENARED 5:27

FÖRSLAG | 2020.11.25 | Anna Ådén Arkitekt MSA



TECKENFÖRKLARING

- Användningsgräns
- - - - - Egenskapsgräns
- Fastighetsgräns
- 3D-/ ägarlägenhetsgräns
- - - - - Rättighetsgräns (serv, lr, ga)

Lr, serv/ ga:2 Rättighet/
gemensamhetsanl.
2:868, s:235 Reg.beteckning för
fastighet, samfällighet

37:31 Fastighetsbeteckning
3D/Ägarlgh

g14348 Gränspunkt/nummer
Inmätt gränspunkt

R Fornlämning/gräns

- - - - - Väg/gata

Stödmur

Staket

Häck

Markslagslinje

Vattenyta

Strandskyddslinje

skyddet gäller på den sidan
av linjen där texten är placerad

Lövskog, Barrskog

Berg

Nivåkurvor

+24.8 Höjd enligt
primärkartan

Byggnad-inmätt fasad

Byggnad-takkontur

Kartan levererades digitalt

Nej Ja

Strandskydd

Nej Ja

Fornlämning

Nej Ja, beteckning x

BYGGLOVSSÖKANDE ansvarar för att samtliga byggnader och rättigheter finns redovisade på aktuell fastighet. PLANBESTÄMMELSER är ej redovisade. GRUNDKARTANS ajourhållning och noggrannhet på nivåkurvor och höjdangivelser kan variera.

ENKEL NYBYGGNADSKARTA avses ligga till grund för bygglovsansökan för mindre byggnader (t.ex. garage, carport, mast) eller tillbyggnad. ENKEL NYBYGGNADSKARTA gäller i högst två år.

ENKEL NYBYGGNADSKARTA Stenared 5:5

Ärendenummer: 20-0301

Upprättad 2020-01-31


Referenssystem i plan/höjd:
SWEREF 99 12 00 / RH2000

Skala och format:
1:500 (A3)

Handläggaren:
O.J.

Telefon: 031-368 17 99
Epost: nybyggnadskartor@shk.goteborg.se

Nybyggnadskartan bör inte användas som projekteringsunderlag och den får inte ändras eller beskåras

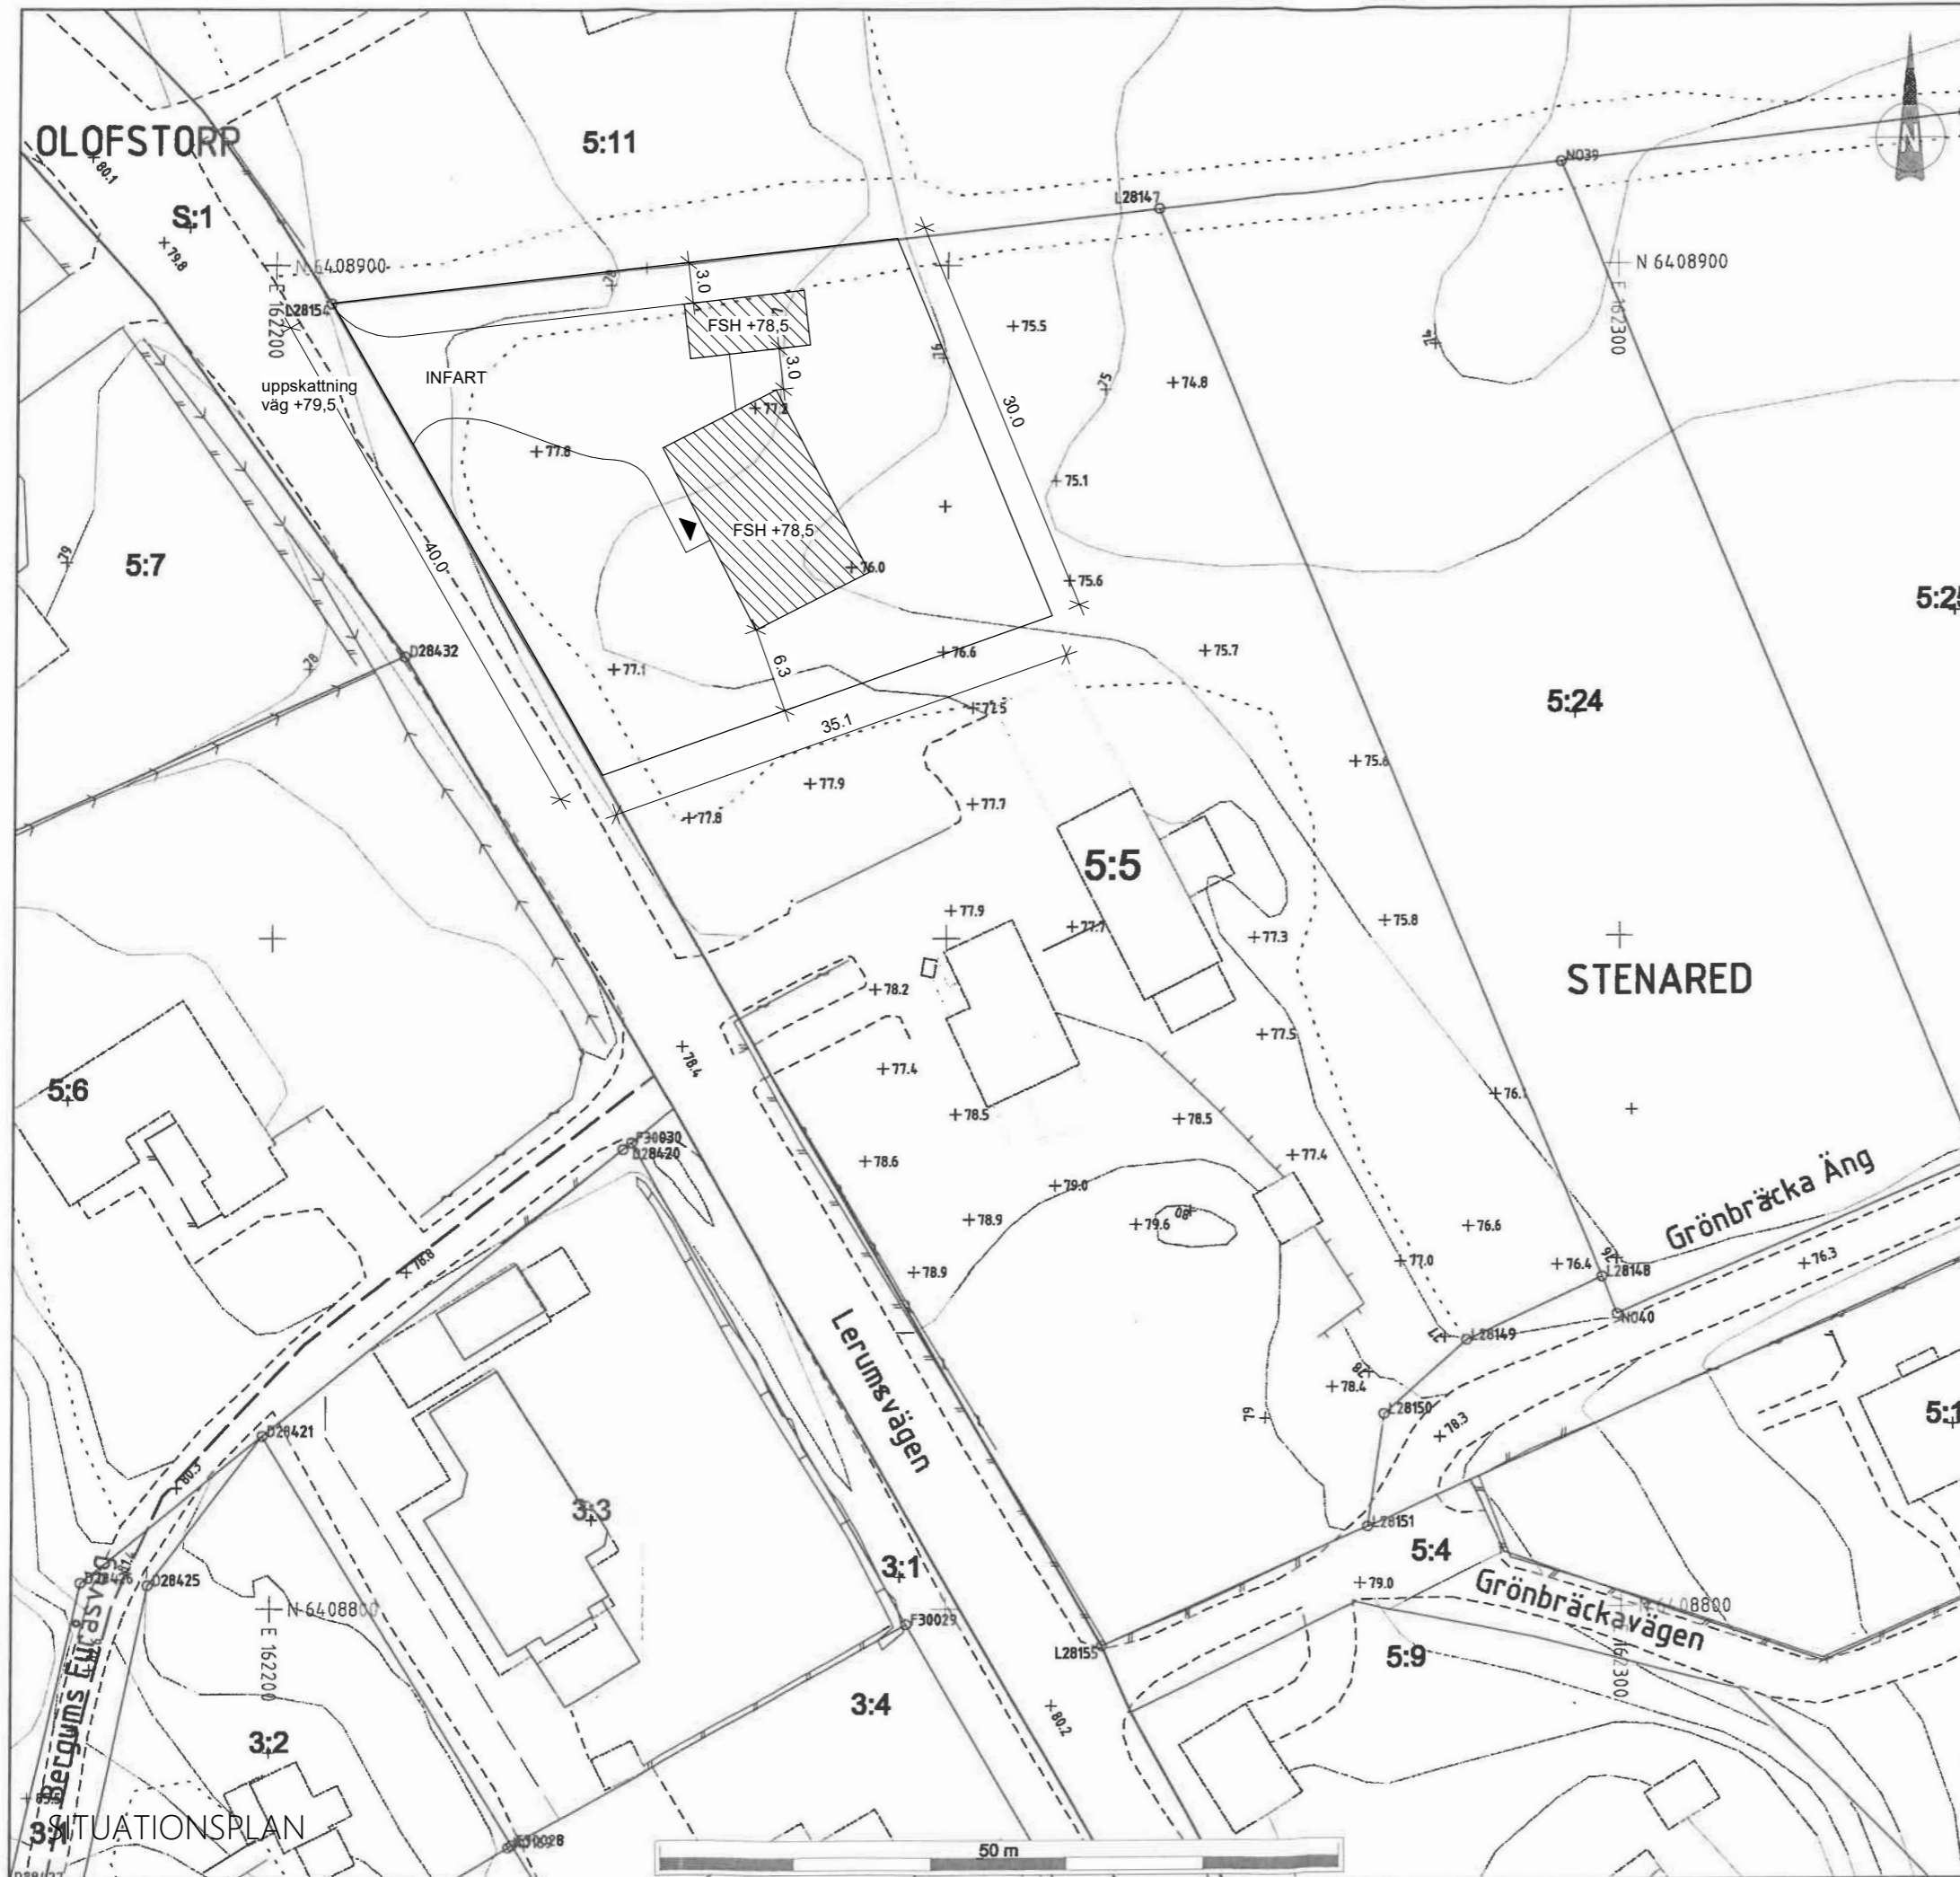


SITUATIONSPLAN

STENARED 5:27

ARKITEKTSKISS


TEAM
LYCKEBACKA

VårgårdaHus

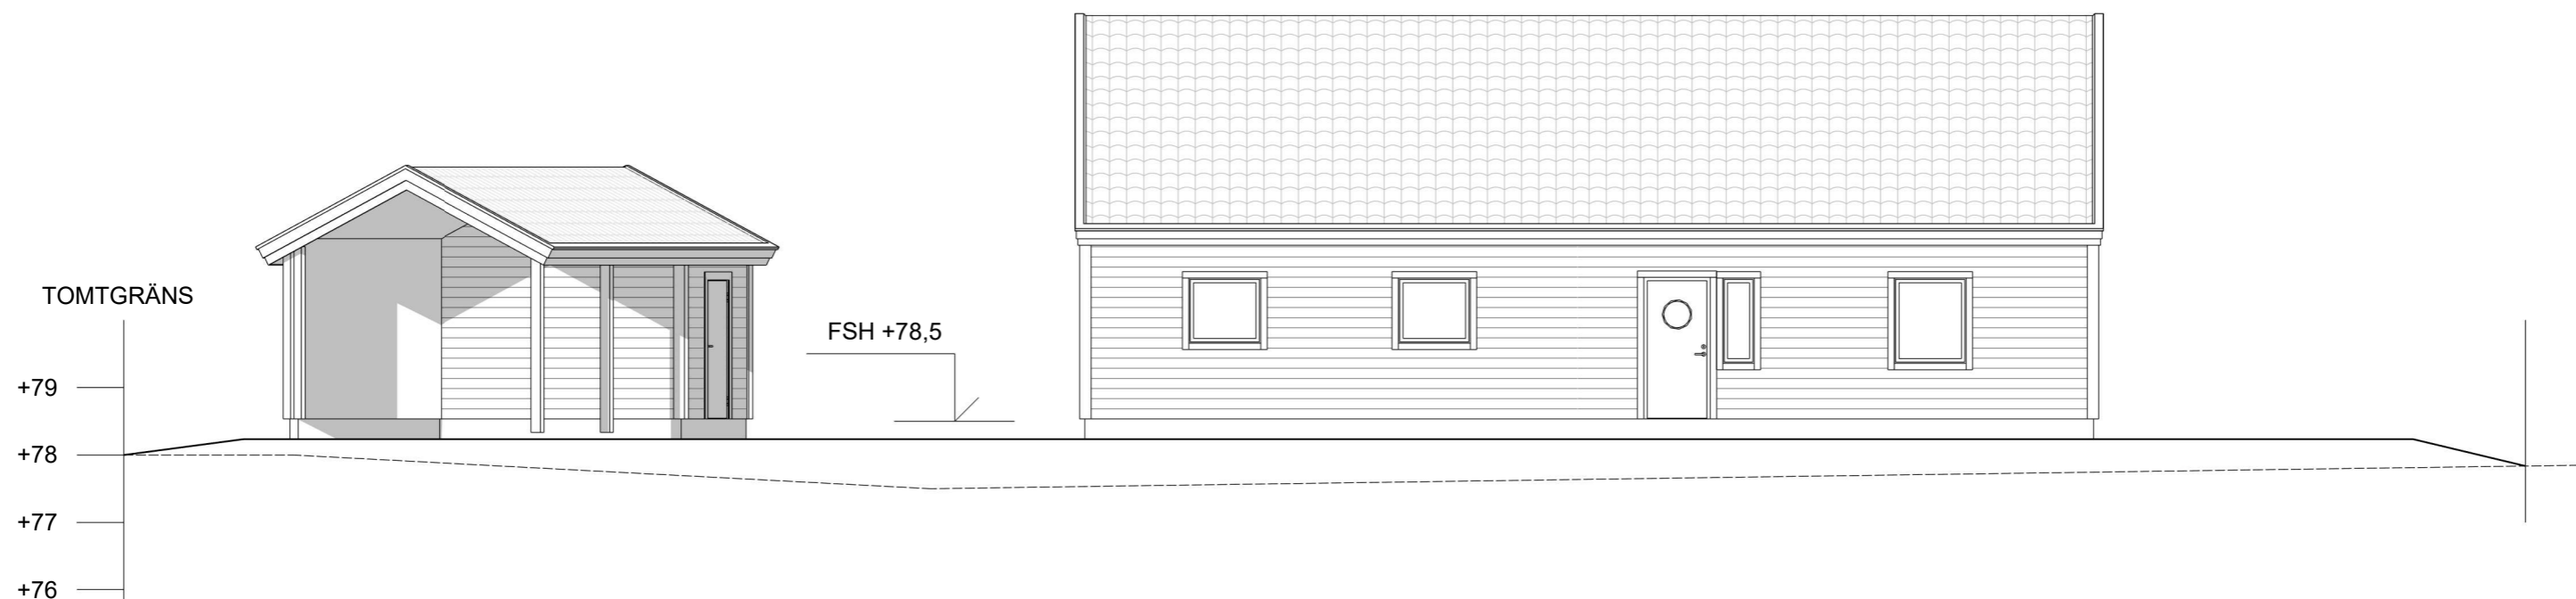

HÖJDER PÅ TOMTEN

Detta skissförslag kan innehålla tillval. Team Lyckebacka och VårgårdaHus förbehåller sig rätten att ändra i skissunderlaget gällande konstruktion. Ytor och installationer kan ändras/ flyttas.

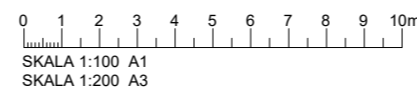

STENARED 5:27

FÖRSLAG | 2020.11.25 | Anna Ådén Arkitekt MSA