




Hallorstorp 1:3

Förklaringar

-  = Dagvatten 110pp
-  = Spill 110pp

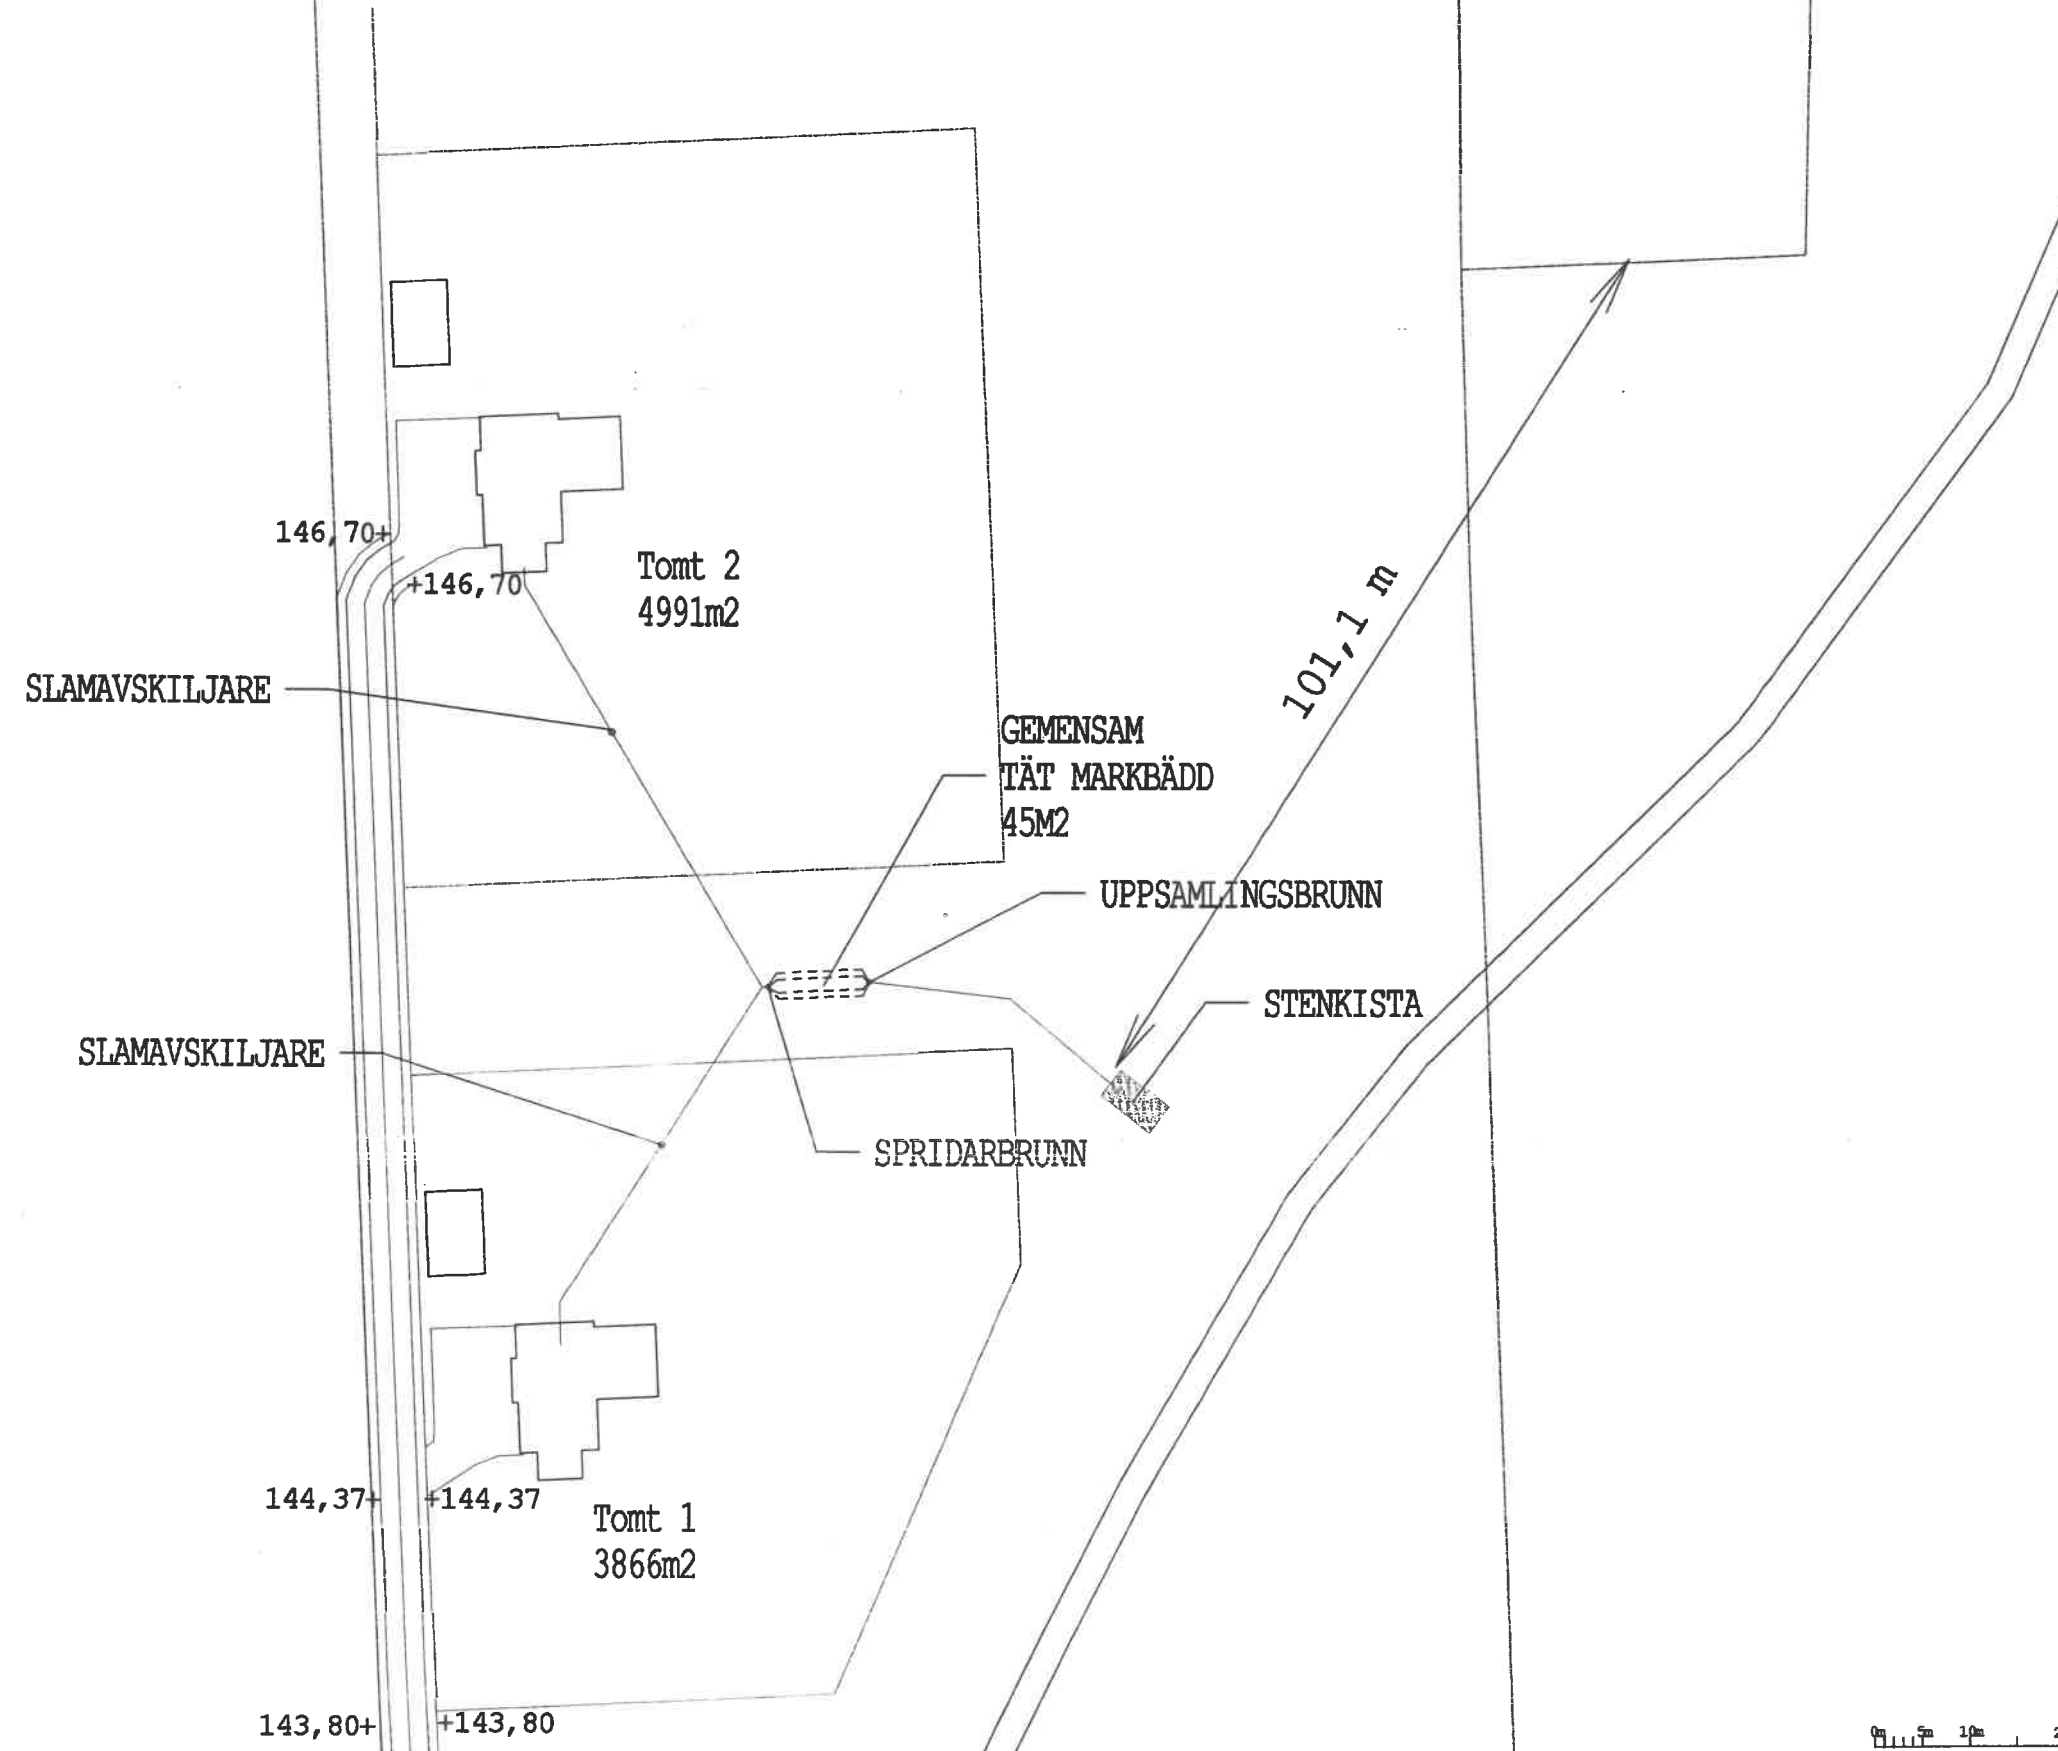

REV	ANT	ÄNDRINGEN AVSER	DATUM	SIGN
-----	-----	-----------------	-------	------

GRANSKNINGSHANDLING

Hallorstorp 1:3



MA SCHAKT AB
Box 542
Allingsås
44115
mathias@maschakt.se
maschakt.se
0733615173

UPPDRAG NR 21265	RTAD/KONSTR AV M Karlsson	HANDLÄGGARE M Karlsson
---------------------	------------------------------	---------------------------

DATUM 2023-12-14	ANSVARIG M S
---------------------	-----------------

RTNINGSBESKRIVNING Yttre VA

KOORDINATSYSTEM Sweden/SWEREF99 13 30

SKALA 1 : 800	RTNINGSHUMMER Plan: 1 av 1	REV 1
------------------	-------------------------------	----------

