


2025-08-06 11:22:20 Z:\01 PROJEKT - 2025\2506-1101 Team Lyckebacka - Hallen 1_18\2. Ritningar\4.0. Modell\3.1. Revit\3.1.1 Förslaghandling\1101_A-40-V.rvt

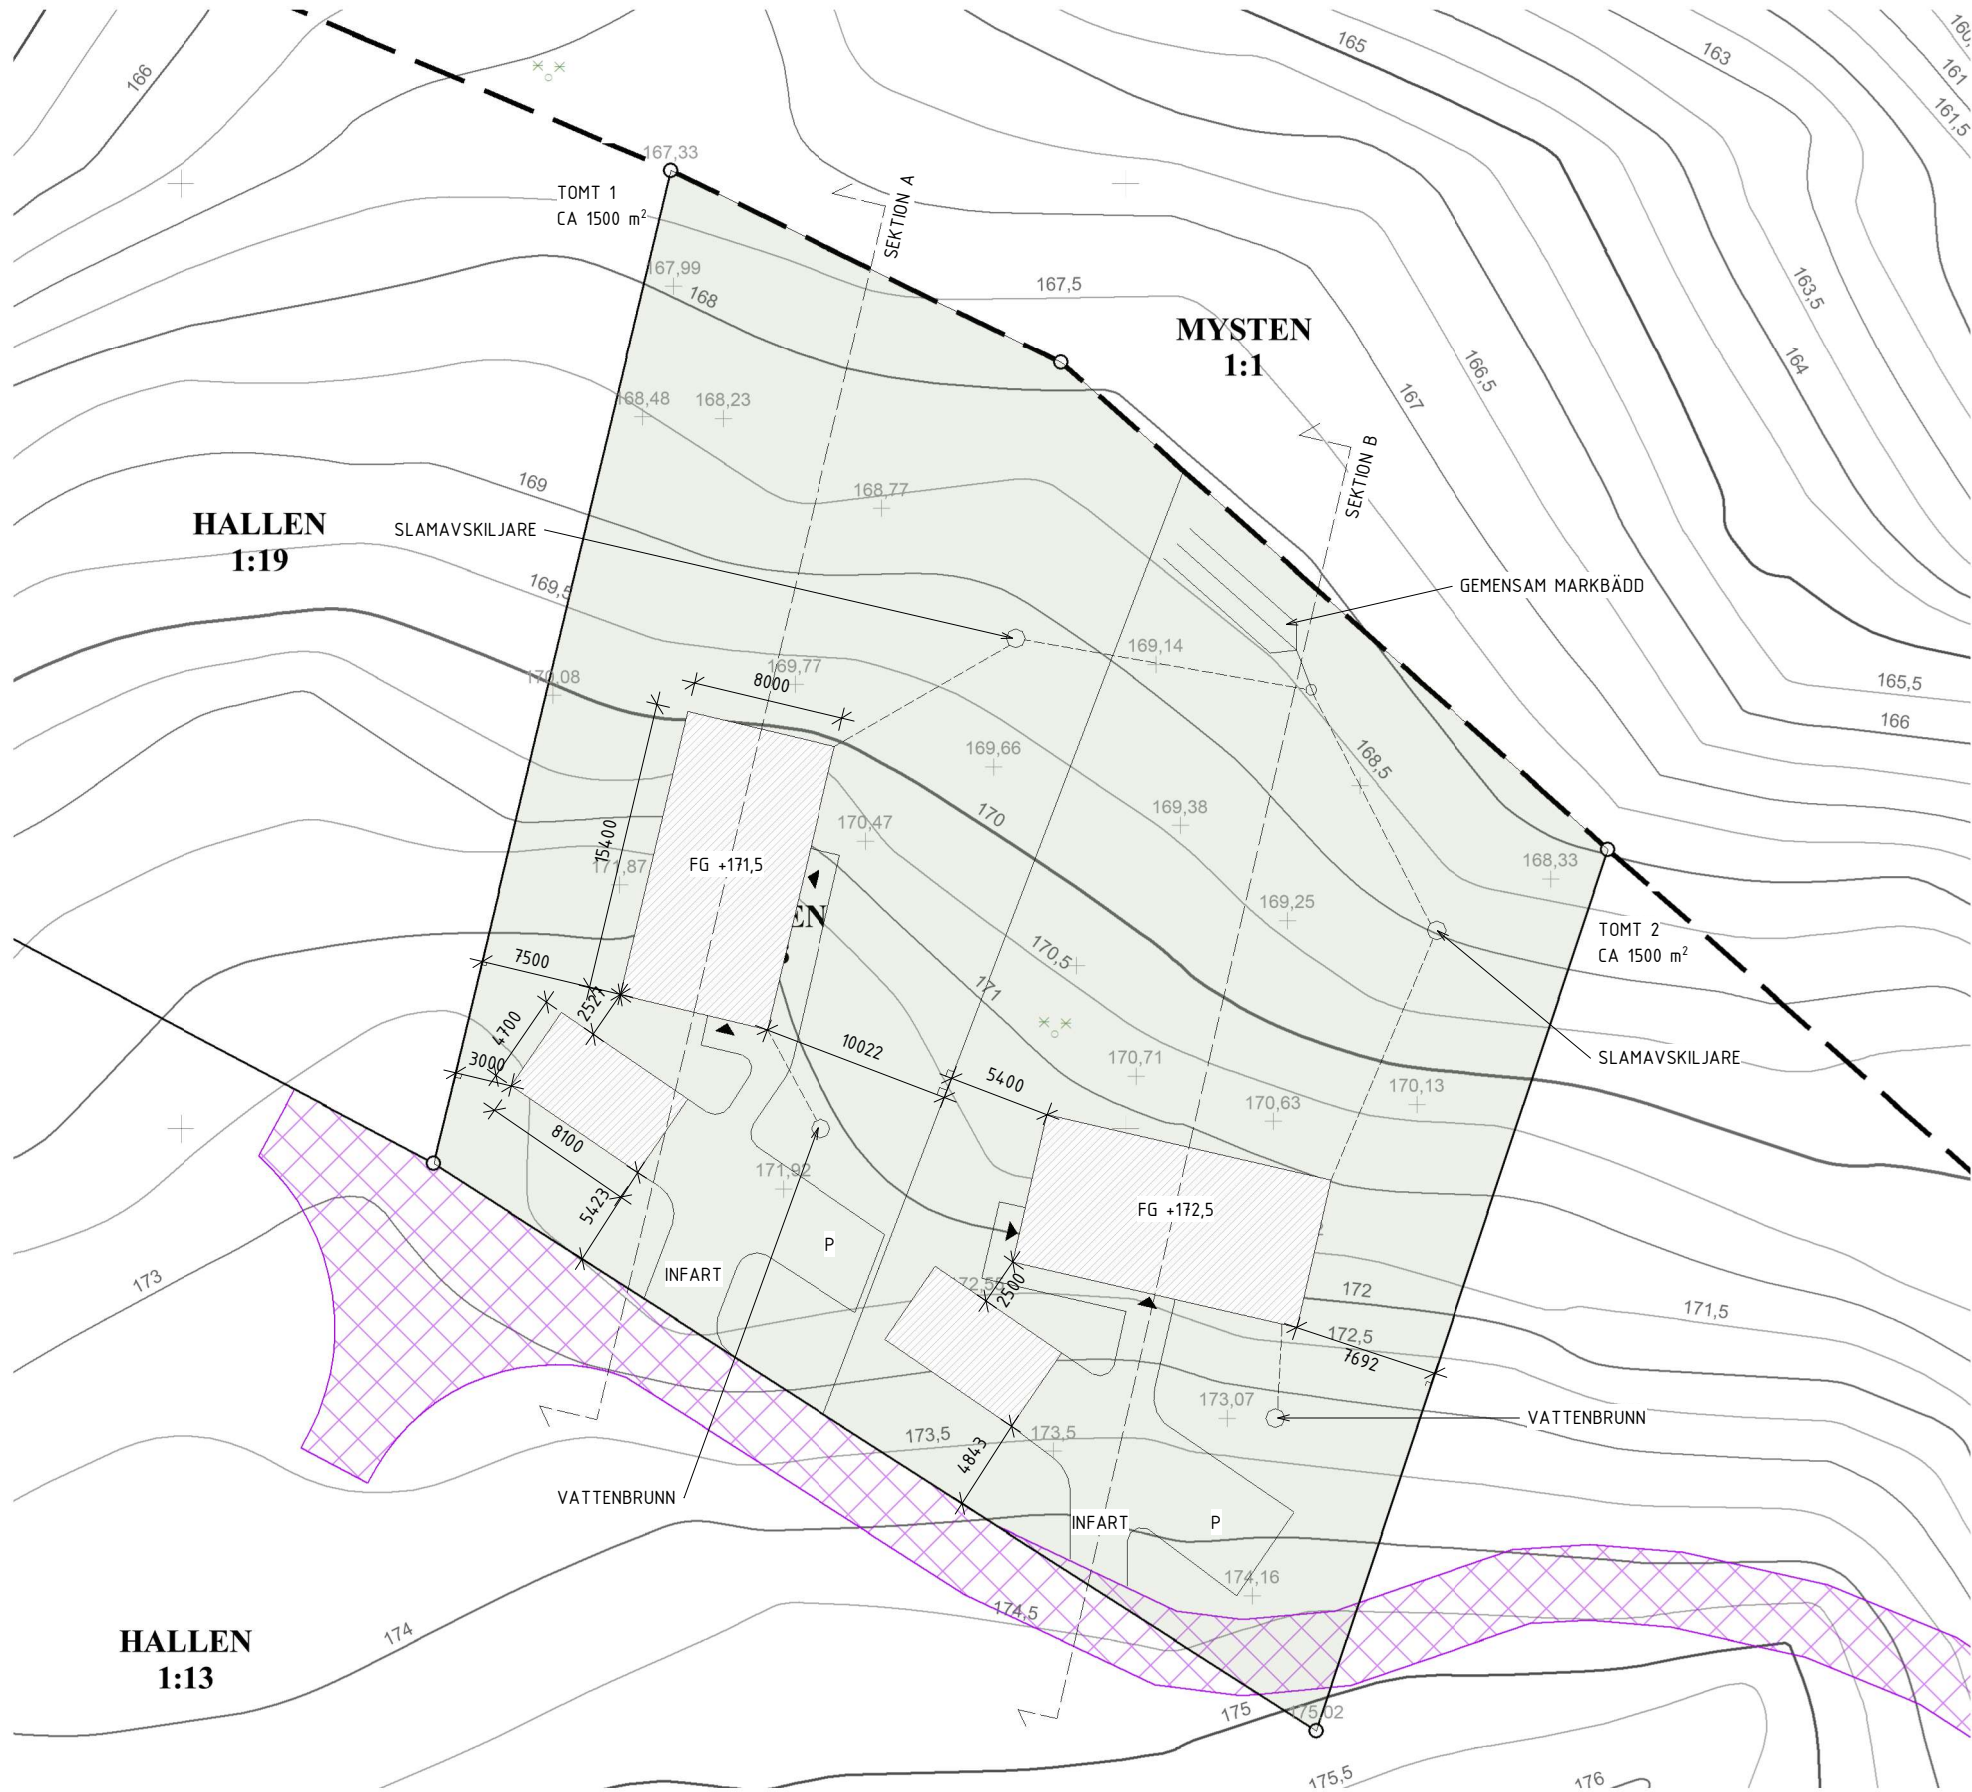

FÖRESKRIFTER

ALLMÄNNA FÖRESKRIFTER
Alla mått redovisas i millimeter.
Alla plushöjder redovisas i meter.

AVSTYCKNING

DATUM	ÄNDRING
250806	
HALLEN 1:18	
AVSTYCKNING AV TOMTER	
HALLEN 1:18	

BOSTEIN & JOHN
Arkitekt & projektbyrå
Lammholmsvägen 2, 475 31 ÖCKERÖ
www.bosteinjohn.se



KONTAKTPERSON	SKAPAD AV
JONAS LUNDGREN	AA
GODKÄND AV/ ANSV. ARKITEKT	UPPDRAG NR
ANNA ADÉN	2506-1101
RITNINGSKATEGORI	

INNEHÅLL
SITUATIONSPLAN

FORMAT	SKALA	NUMMER	BET
A1	1:50	A-01-1-01	
A3	1:100		

2025-08-06 11:22:21 Z:\01 PROJEKT - 2025\2506-1101 Team Lyckebacka - Hallen 1_18\2. Ritningar\4.0. Modell\3.1. Revit\3.1.1 Förslagshandling\1101_A-40-V.rvt

HANDLING SKA VARA STÄMPLAD BYGGHANDLING FÖR ATT VARA GODKÄND FÖR BYGGNATION

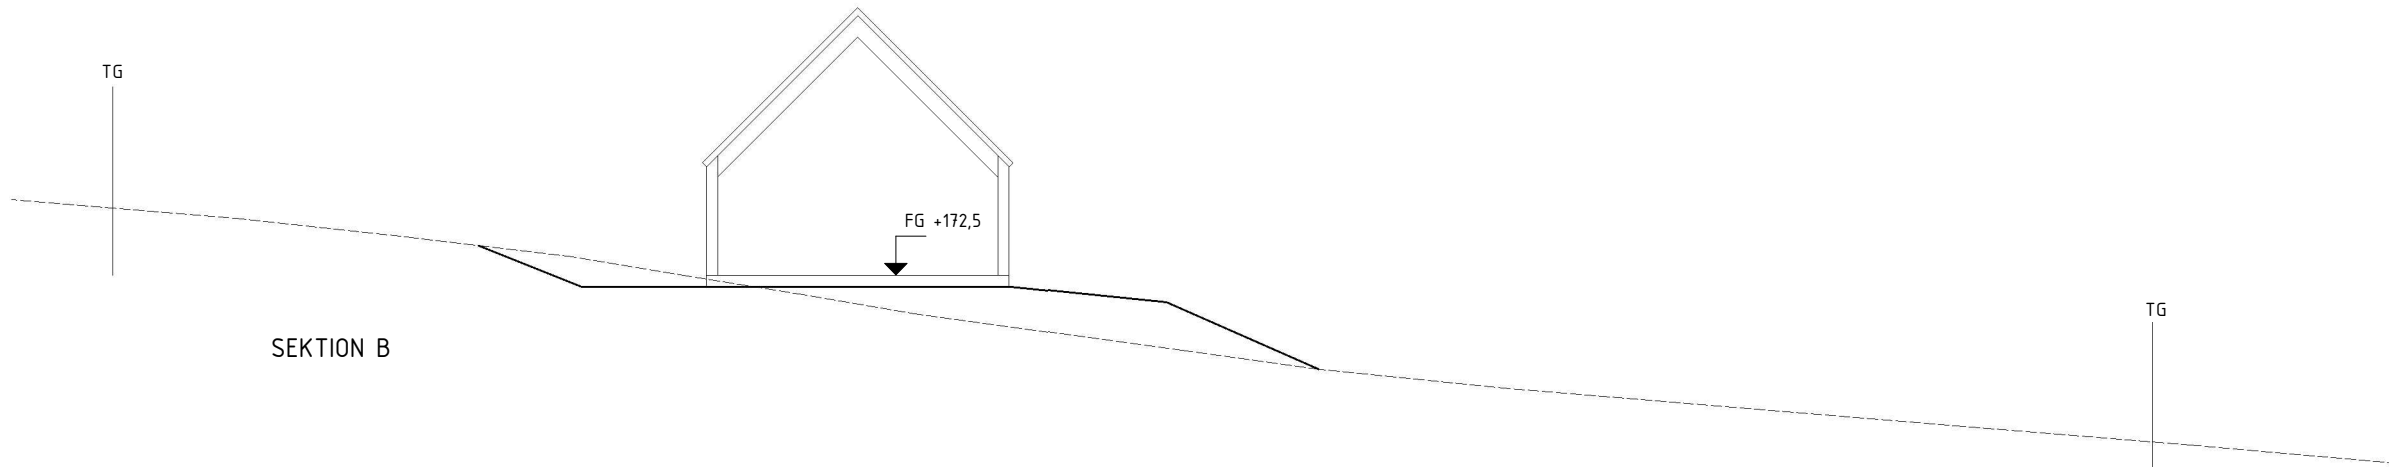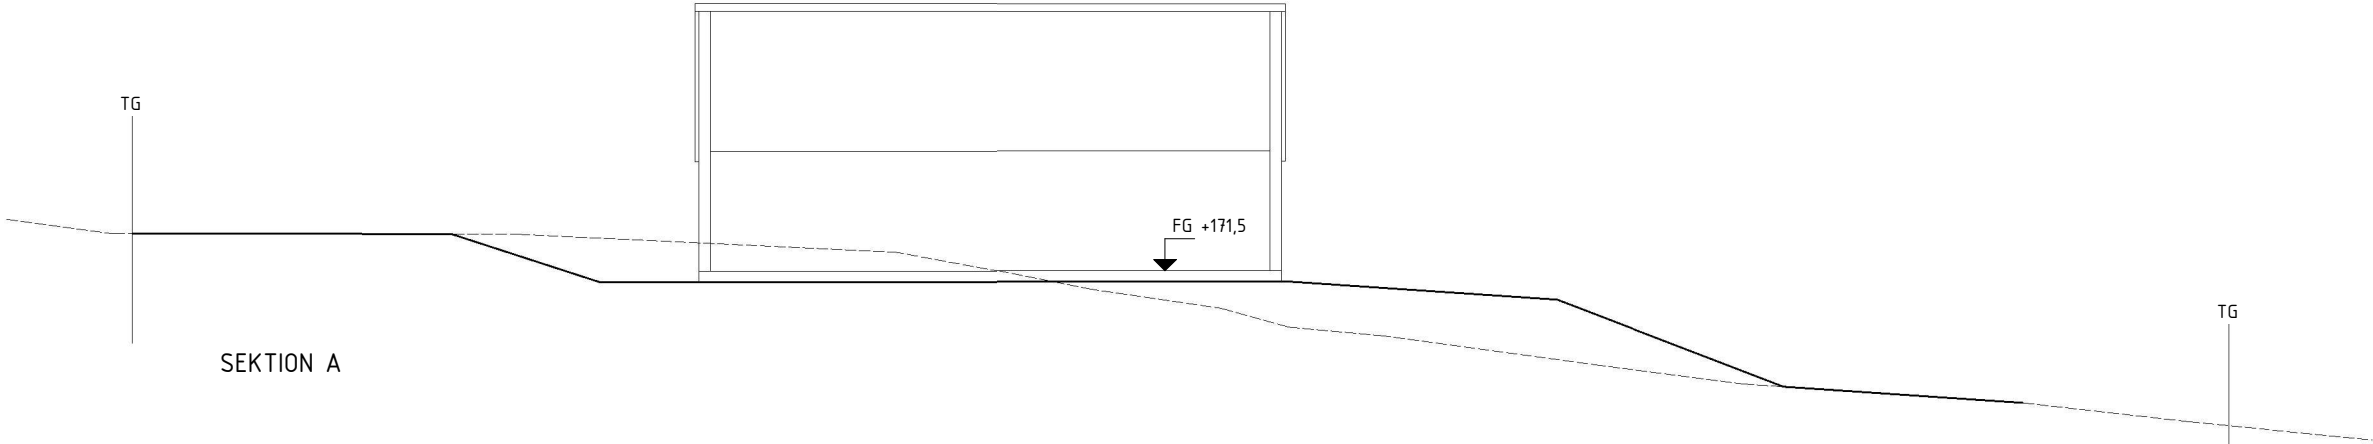

FÖRESKRIFTER

ALLMÄNNA FÖRESKRIFTER
Alla mått redovisas i millimeter.
Alla plushöjder redovisas i meter.

AVSTYCKNING

DATUM	ÄNDRING
250806	

HALLEN 1:18
AVSTYCKNING AV TOMTER

HALLEN 1:18

BOSTEIN & JOHN
Arkitekt & projektbyrå
Lammholmsvägen 2, 475 31 ÖCKERÖ
www.bosteinjohn.se

KONTAKTPERSON	SKAPAD AV
JONAS LUNDGREN	AA
GODKÄND AV/ ANSV. ARKITEKT	UPPDRAG NR
ANNA ADÉN	2506-1101
RITNINGSKATEGORI	

INNEHÅLL
SEKTIONER

FORMAT	SKALA	NUMMER	BET
A1	1:100	A-01-1-02	
A3	1:200		