

LYCKEBACKA 158

BLACK MODERN



BOAREA: 158,1 kvm
INVÄNDIG AREA: 165,6 kvm
BYGGAREA: 107,1 kvm



Bilderna är illustrationer och kan innehålla tillval.



Bilderna är illustrationer och kan innehålla tillval.

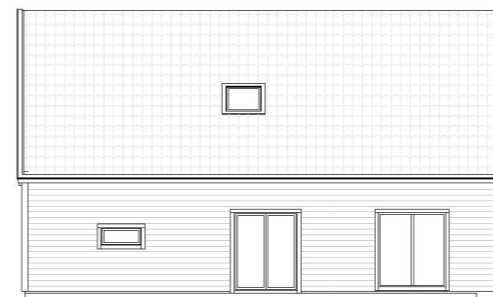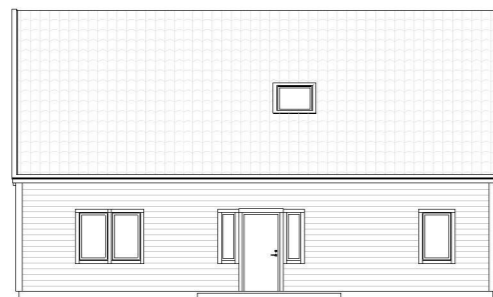

ILLUSTRATIONER

Detta är ett skissförslag. Bilderna är illustrationer och kan innehålla tillval. Team Lyckebacka förbehåller sig rätten att ändra i skissunderlaget gällande konstruktion. Ytor och installationer kan ändras/ flyttas.


LYCKEBACKA 158

FÖRSLAG | 2020.10.01

LYCKEBACKA 158


BLACK MODERN

TEAM
LYCKEBACKA

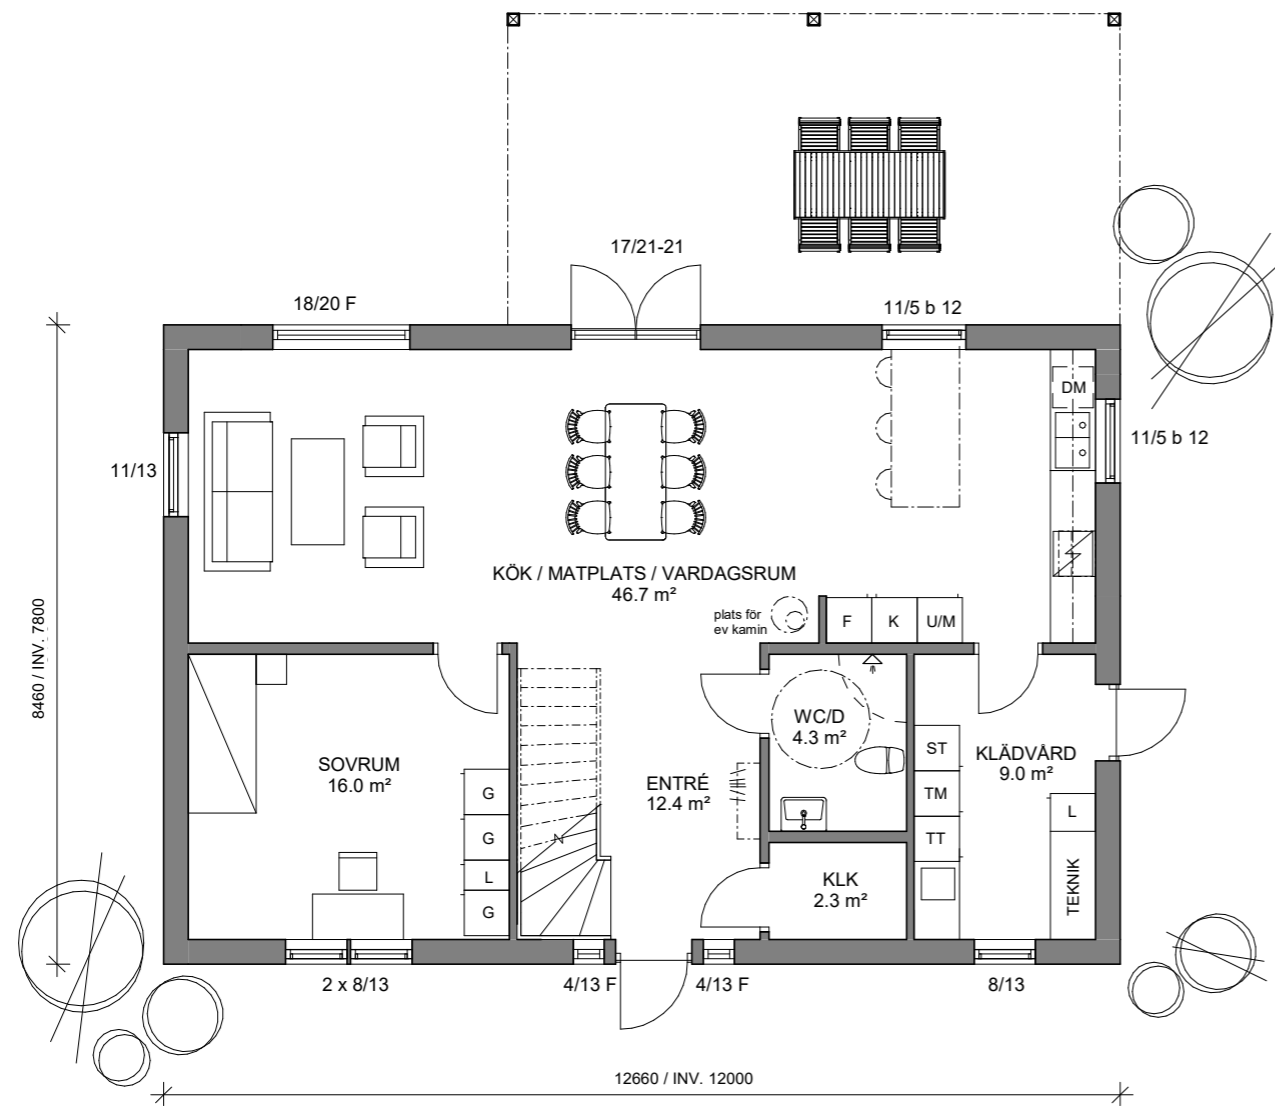


ENTRÉPLAN

BOAREA: 93,6 kvm
TOTAL BOAREA: 158,7 kvm
BYGGAREA: 107,0 kvm

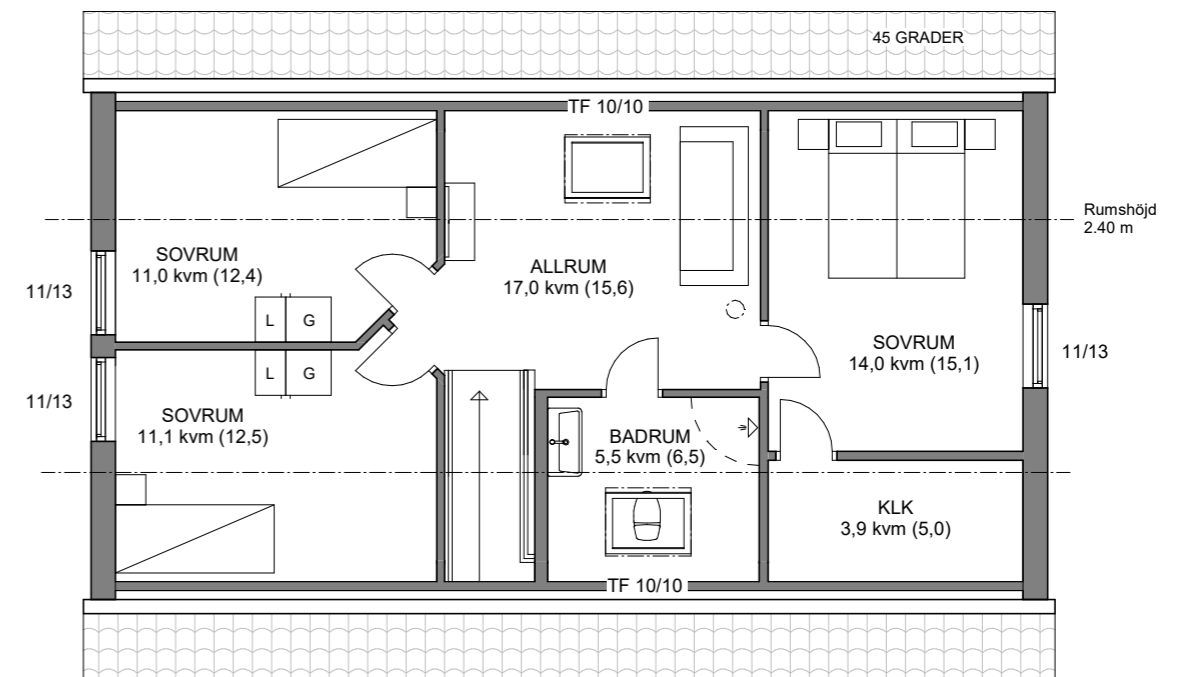


ÖVRE PLAN

BOAREA: 66,6 kvm
GOLVAREA: 71,4 kvm

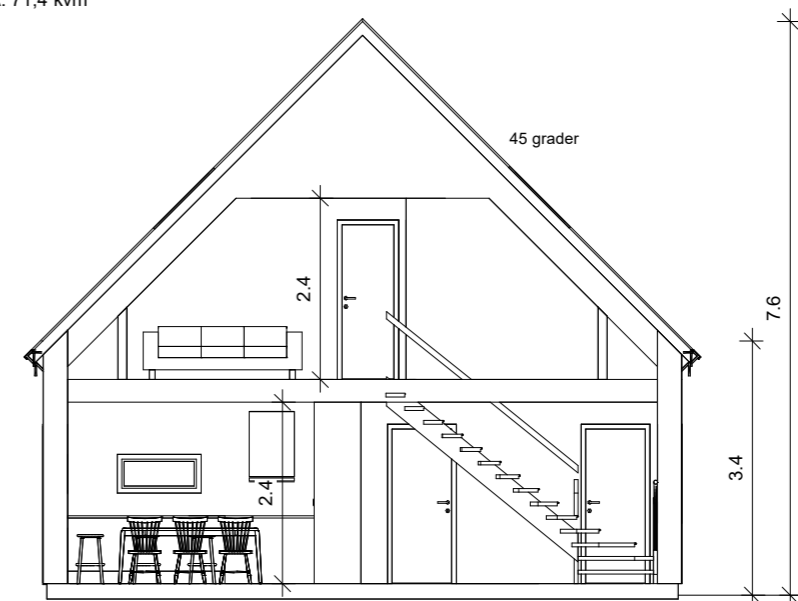

SEKTION

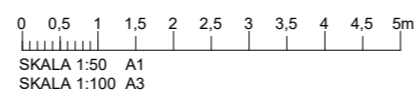

PLANER

Detta är ett skissförslag. Team Lyckebacka och Vårgårdahus förbehåller sig rätten att ändra i skissunderlaget gällande konstruktion. Ytor och installationer kan ändras/ flyttas.


LYCKEBACKA 158

FÖRSLAG | 2020.10.01 | Anna Ådén

LYCKEBACKA 158

BLACK MODERN

TEAM
LYCKEBACKA

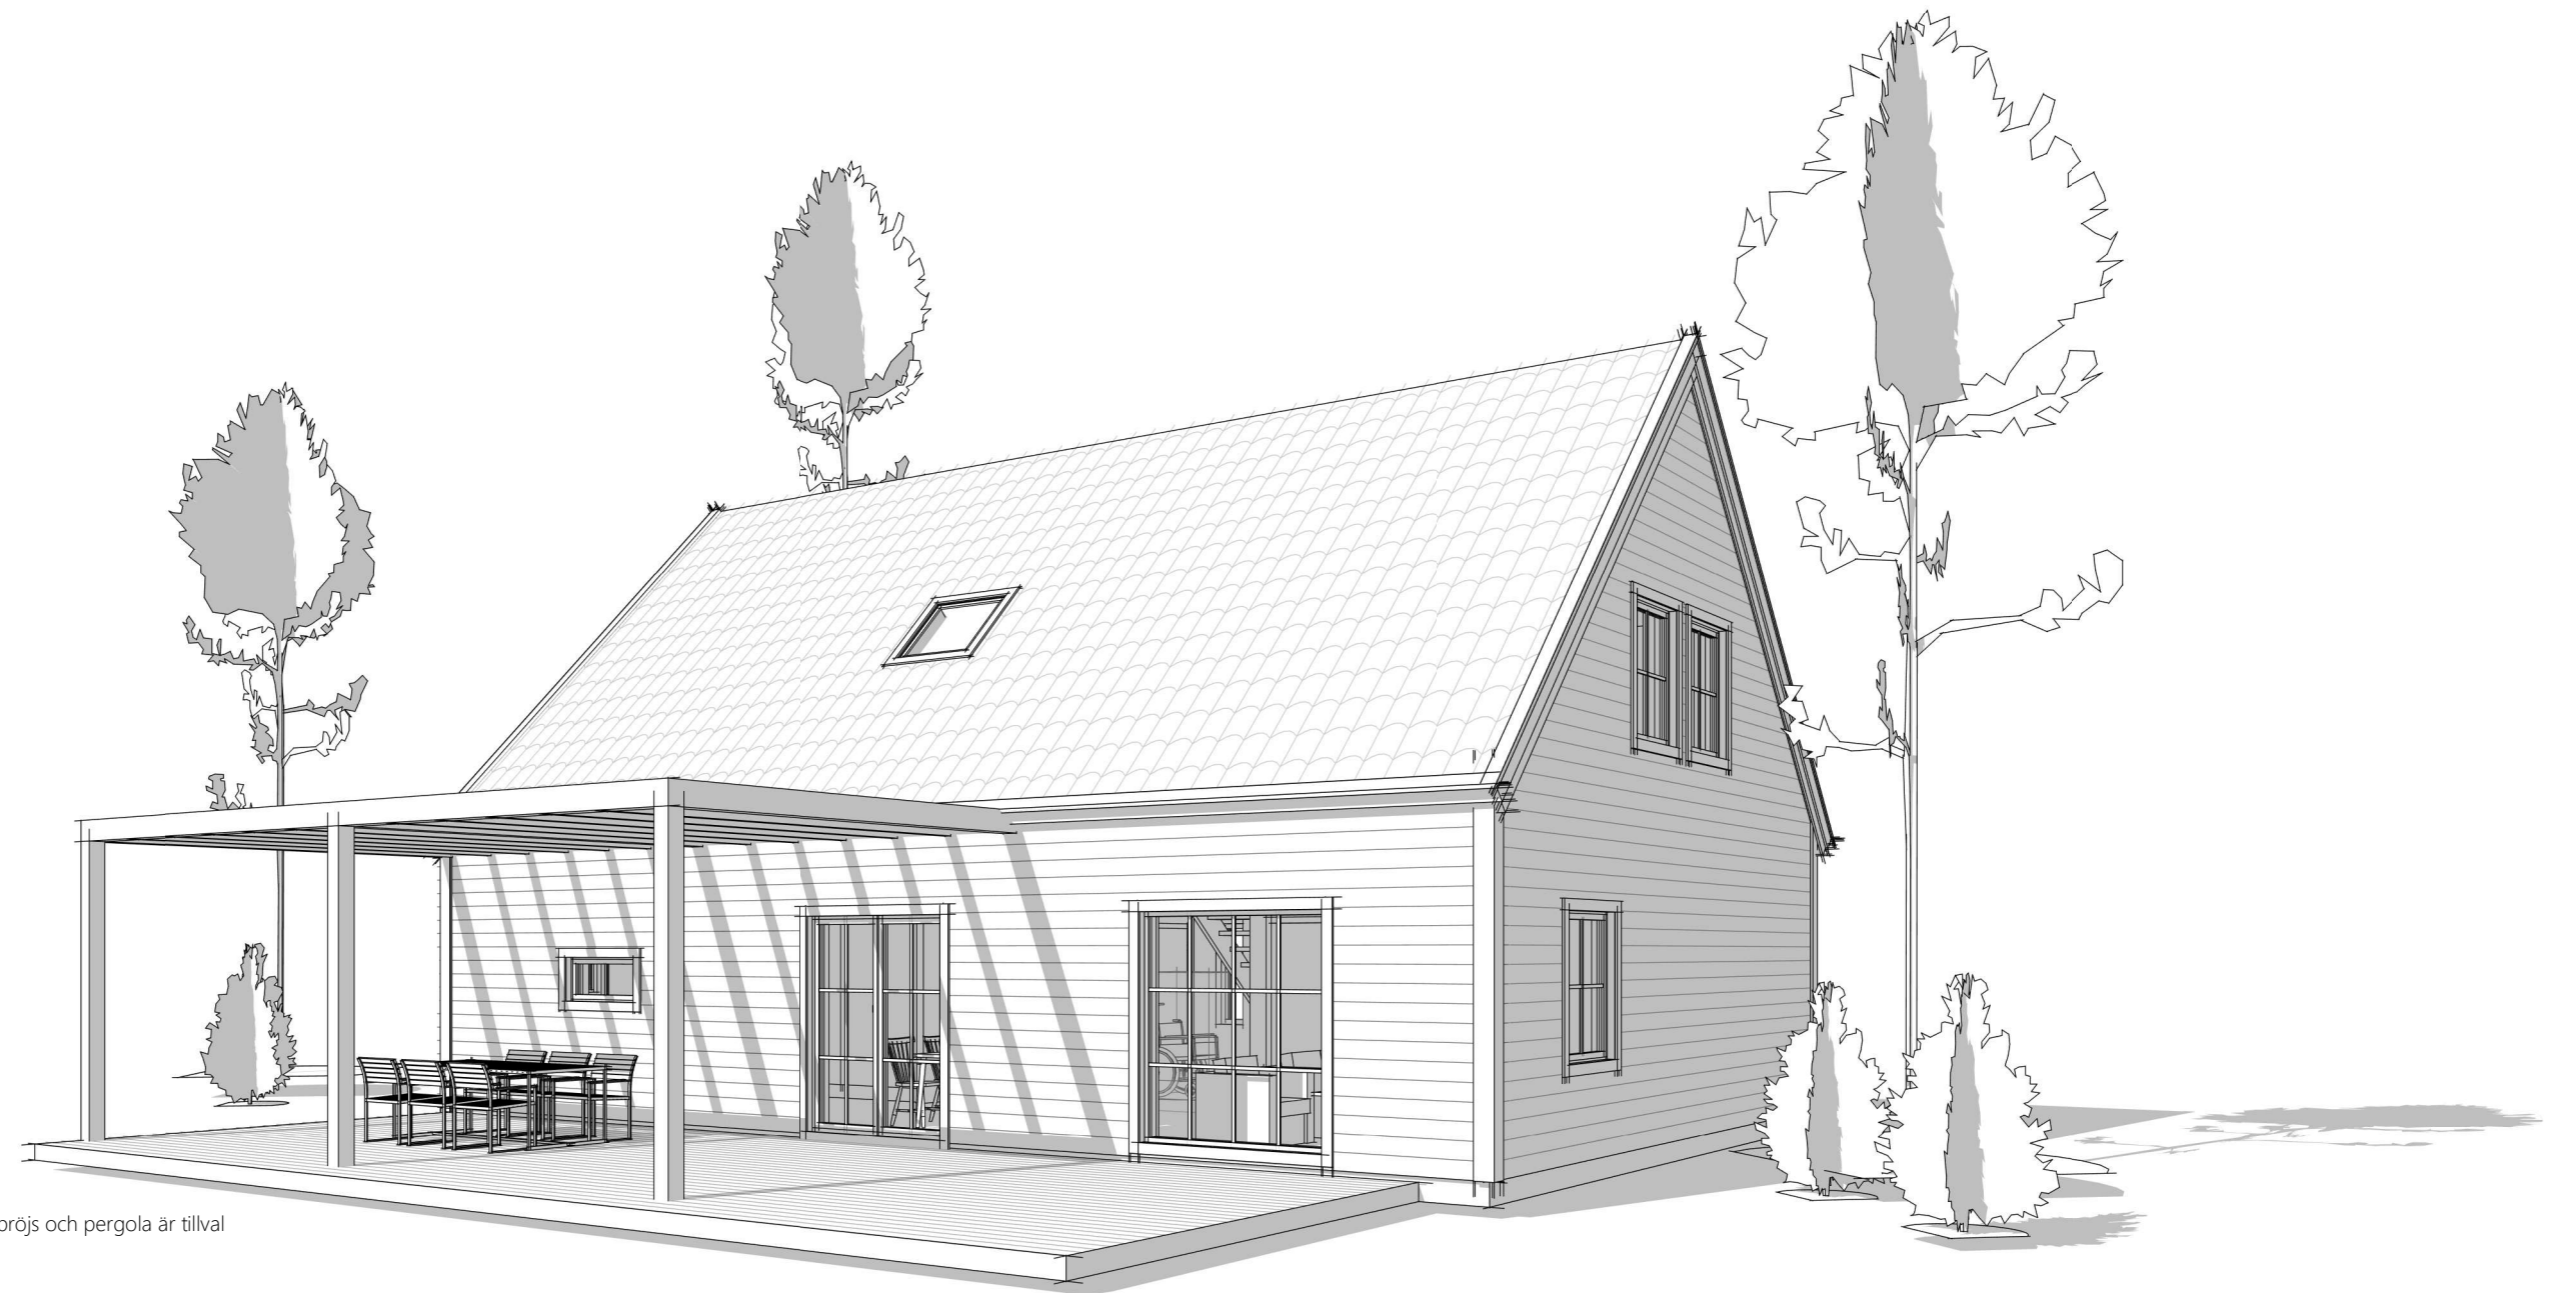

Spröjs och pergola är tillval

SKISS FASAD

Detta är ett skissförslag. Bilderna är illustrationer och kan innehålla tillval. Team Lyckebacka förbehåller sig rätten att ändra i skissunderlaget gällande konstruktion. Ytor och installationer kan ändras/ flyttas.

LYCKEBACKA 158

FÖRSLAG | 2020.10.01



ALINGSÅS

KOMMUN

NYBYGGNADSKARTA

6421950

6421900

178500

178550

178600

LÖVEKULLE
1:193

LÖVEKULLE
1:214

LÖVEKULLE
1:215

KANOTEN
1

KANOTEN
2

LÖVEKULLE
1:194

LÖVEKULLE
1:213

LÖVEKULLE
1:4

KAJAKEN
1

KANOTEN
3

FÖRBINDELSEPUNKT
S 110 PP + 62,8
V 32 PE

S 200 PVC
V 100

KAJAKEN
8

KAJAKEN
2

LÖVEKULLE
1:196

LÖVEKULLE
1:147

KAJAKEN
6

KAJAKEN
5

KAJAKEN
4

KAJAKEN
3

LÖVEKULLE
1:4

VINDSKYDDET
1

VINDSKYDDET
2

VINDSKYDDET
3

SITUATIONSPLAN

Skala 1:500

0 10 20 30 40 50 Meter

Teckenförklaring :

	Bostad		Byggnad husliv
	Uthus		Byggnad takkontur
	Skärmtak		Barrskog
	Altan (Terrass)		Barträd
	Mark får ej bebyggas		Lövskog
	Mark får endast bebyggas med komplementbyggnader.		Lövträd
	Kvarter/Traktgräns		Gränspunkt
	Fastighetsgräns		Belysningsstolpe
	Användningsgräns		Ägoslagsgräns
	Egenskapsgräns		Gemensamhetsanläggning
	Utfartsförbud		Strandskydd
	Väggkant		
	Gång- och cykelbana/		
	Gångbana		
	Stenmur		
	Stödmur		
	Häck		
	Staket		

VA anslutning


	Renvattenledning		Fjärrvärmeledning
	Spillvattenledning		Gasledning
	Dagvattenledning		Dagvattenledning dränering

Gatubyggnadskostnad: Ingår i tomtpriiset.
 Anläggningsavgift: Enligt gällande taxa.
 Övriga upplysningar:

Nyttillkommen åtgärd



Färdigt golv +

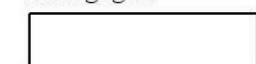

Kartan upprättad av:

Cecilia Hjelmsten

Cecilia Hjelmsten
GIS-ingenjör

Koordinatsystem: SWEREF 99 1200

Höjdsystem: RH2000

Fastigheten:

KAJAKEN 7

i Alingsås kommun

Underlag till situationsplan Detaljplan: DP 198 / OB 14

Konsult: LYCKEBACKA 158

Planavgift debiteras. Areal: 731 m²

Fastighetsbildning erfordras Datum: 2020-05-28

LYCKEBACKA 158

BLACK MODERN

TEAM
LYCKEBACKA



MARKSEKTION

Detta är ett skissförslag. Bilderna är illustrationer och kan innehålla tillval. Team Lyckebacka förbehåller sig rätten att ändra i skissunderlaget gällande konstruktion. Ytor och installationer kan ändras/ flyttas.

LYCKEBACKA 158

FÖRSLAG | 2020.10.01



