

SÖDRA RÅDJURSVÄGEN

TOMT 2 - VILLA FAGRABO

TEAM
LYCKEBACKA





FÖRSLAG

Detta är ett skissförslag. Team Lyckebacka förbehåller sig rätten att ändra i skissunderlaget gällande konstruktion. Ytor och installationer kan ändras/ flyttas.


SÖDRA RÅDJURSVÄGEN

FÖRSLAG | 2020.04.23 | Anna Ådén Arkitekt MSA

TOMT 2 - VILLA FAGRABO

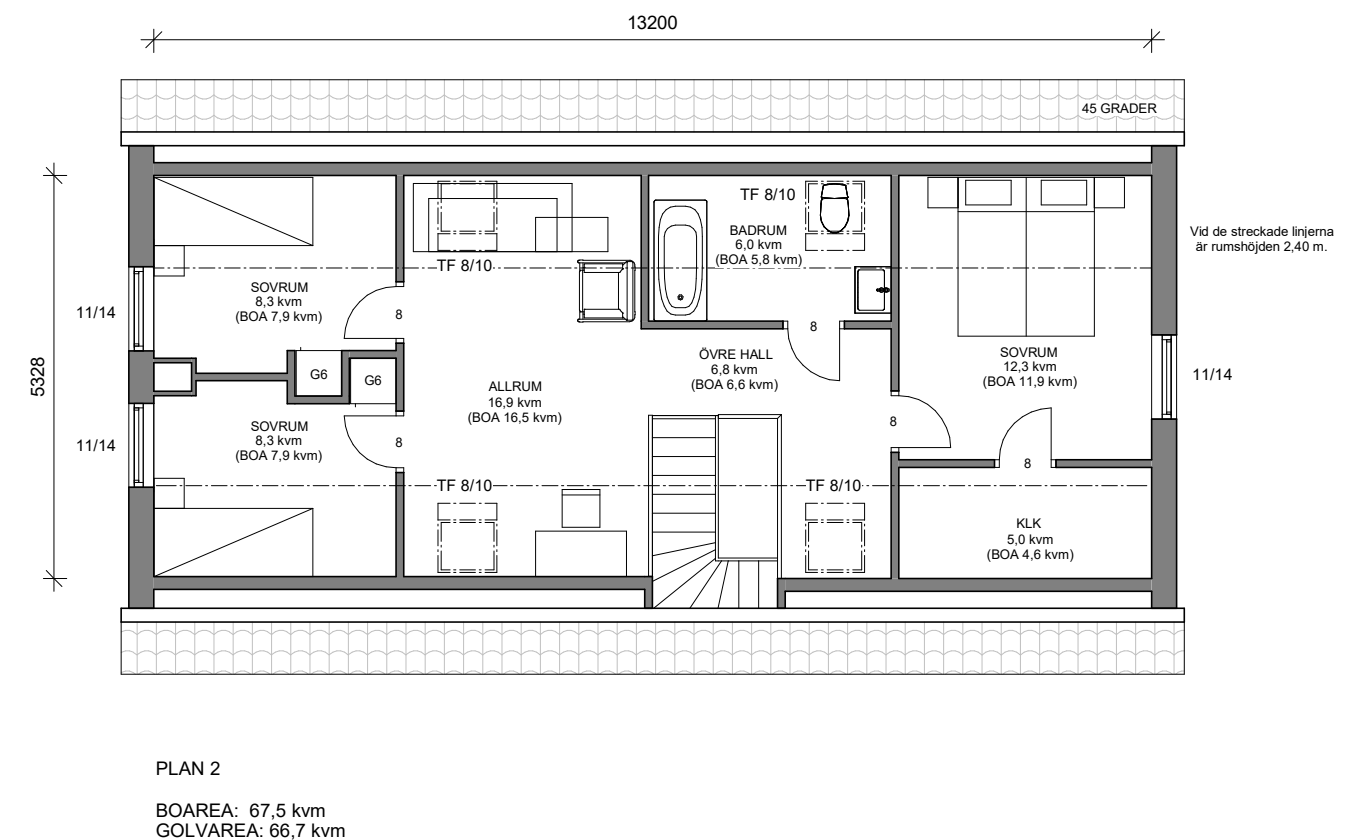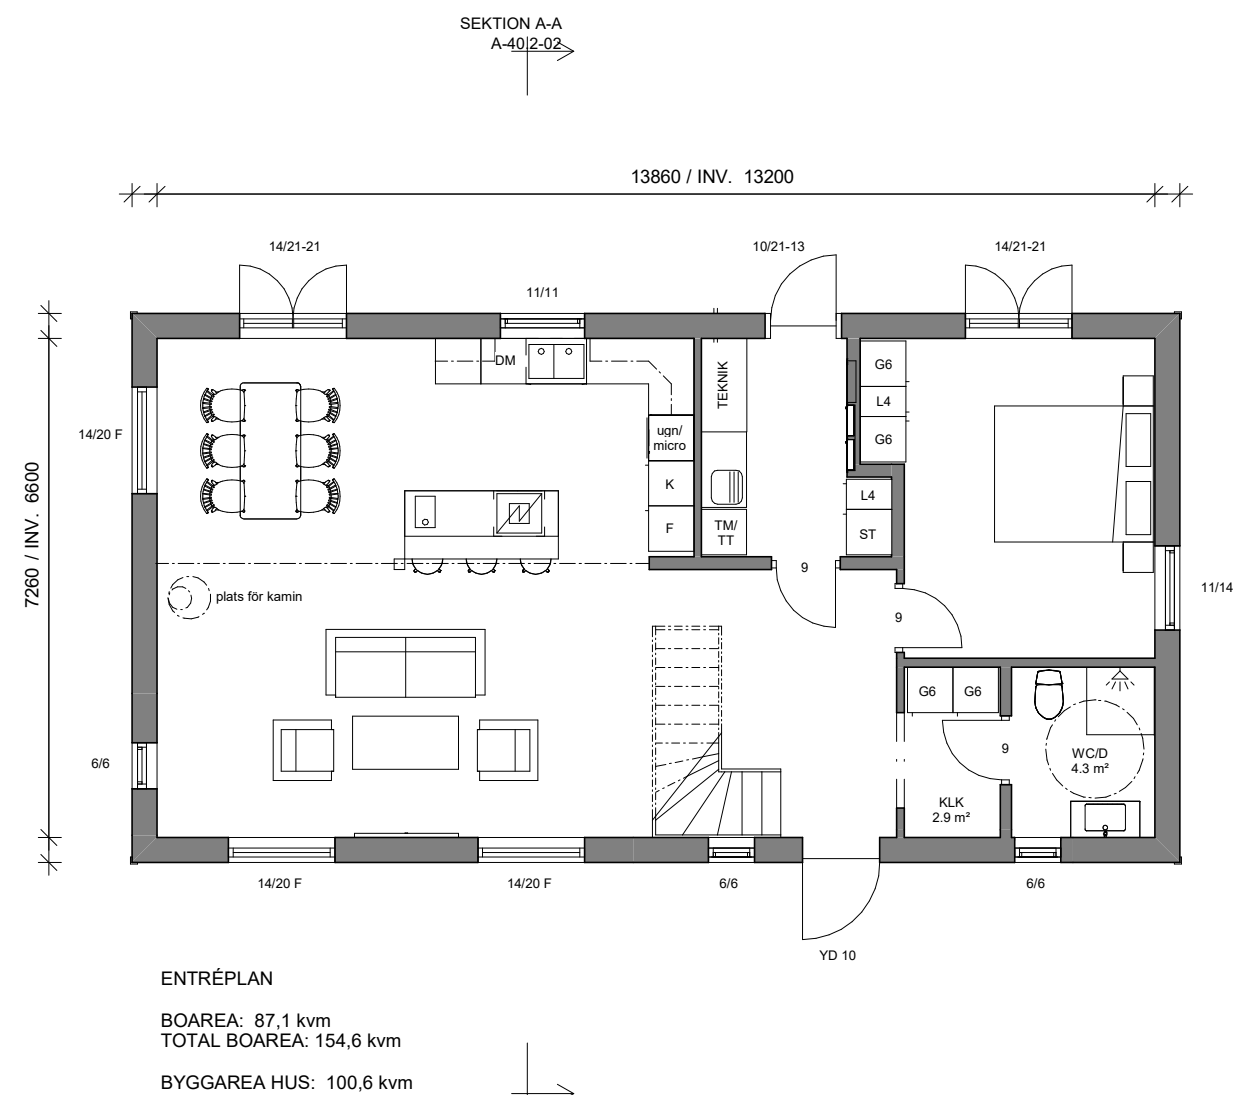

Detta är ett skissförslag. Team Lyckebacka förbehåller sig rätten att ändra i skissunderlaget gällande konstruktion. Ytor och installationer kan ändras/ flyttas.

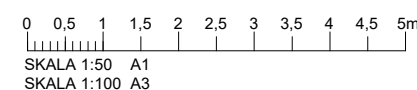

SÖDRA RÅDJURSVÄGEN

TOMT 2 - VILLA FAGRABO

TEAM
LYCKEBACKA



FASAD MOT VÄSTER

FASADER

Detta är ett skissförslag. Team Lyckebacka förbehåller sig rätten att ändra i skissunderlaget gällande konstruktion. Ytor och installationer kan ändras/ flyttas.


0 0,5 1 1,5 2 2,5 3 3,5 4 4,5 5m
SKALA 1:50 A1
SKALA 1:100 A3

SÖDRA RÅDJURSVÄGEN

FÖRSLAG | 2020.04.23 | Anna Ådén Arkitekt MSA

SÖDRA RÅDJURSVÄGEN


TOMT 2 - VILLA FAGRABO

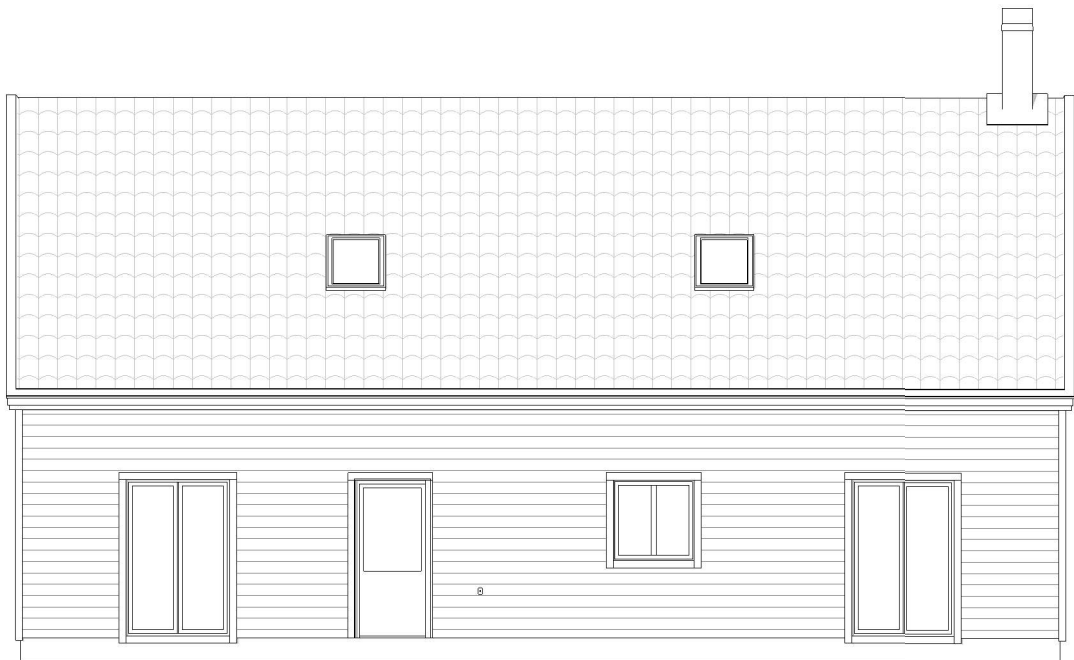


FASAD MOT ÖSTER



FASAD MOT NORR

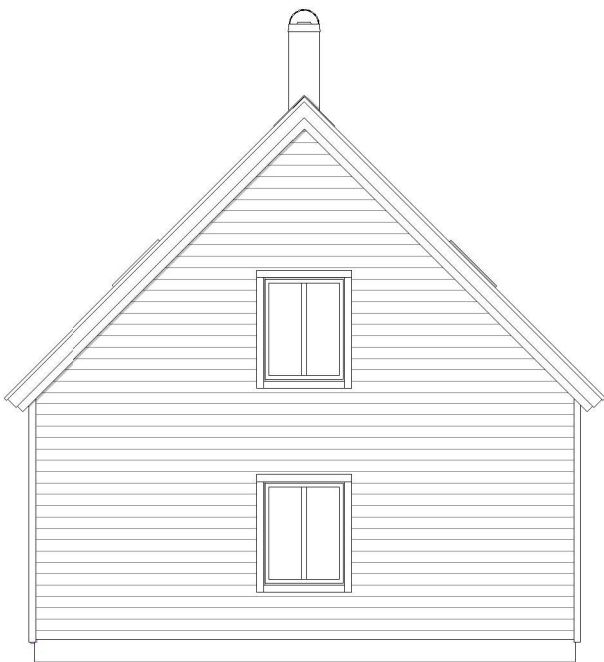


FASAD MOT SÖDER

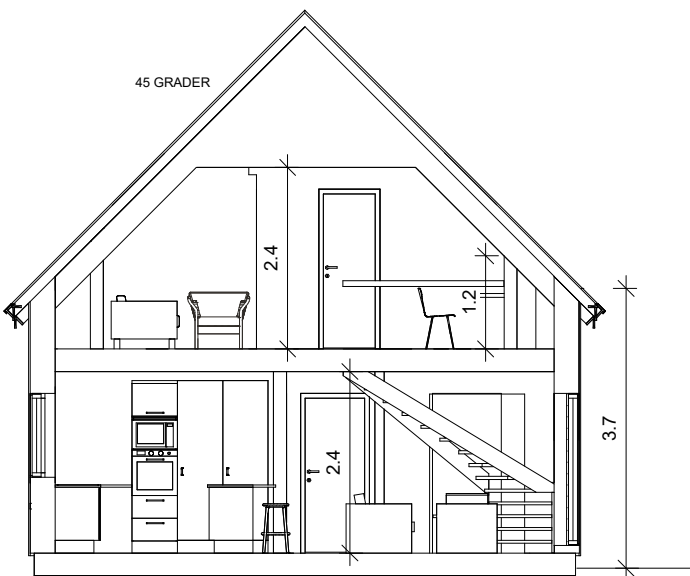

SEKTION A-A

FASADER

Detta är ett skissförslag. Team Lyckebacka förbehåller sig rätten att ändra i skissunderlaget gällande konstruktion. Ytor och installationer kan ändras/ flyttas.

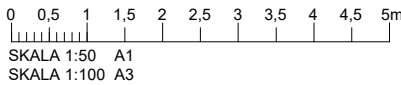


SÖDRA RÅDJURSVÄGEN

FÖRSLAG | 2020.04.23 | Anna Ådén Arkitekt MSA


SÖDRA RÅDJURSVÄGEN

TOMT 1 OCH 2

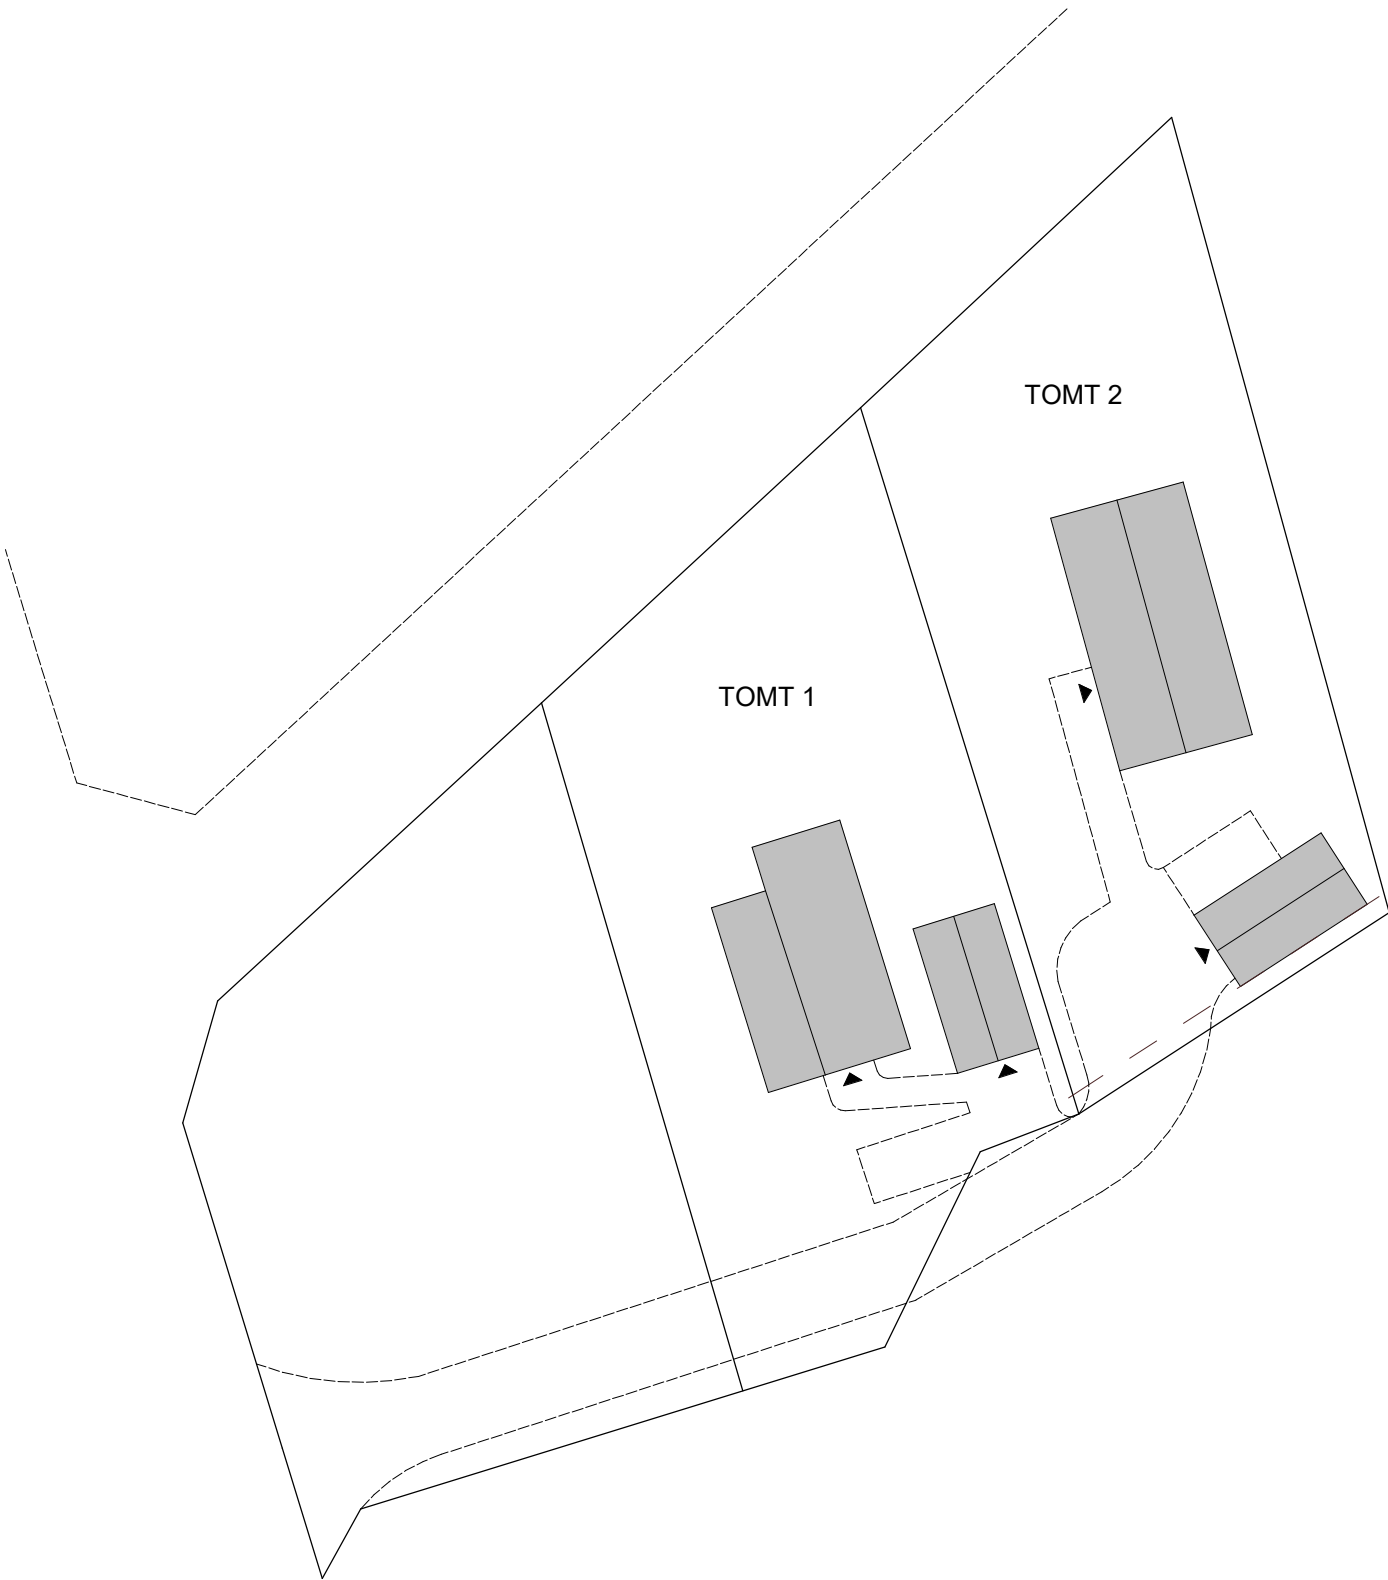

SITUATIONSPLAN

Detta är ett skissförslag. Team Lyckebacka förbehåller sig rätten att ändra i skissunderlaget gällande konstruktion. Ytor och installationer kan ändras/ flyttas.

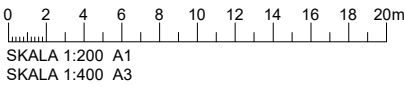

SÖDRA RÅDJURSVÄGEN

FÖRSLAG | 2020.04.23 | Anna Ådén Arkitekt MSA